


**BRF SILVERSMYGAREN**  
**SKÖNDAL**  
**STOCKHOLM KOMMUN**  
**HUS NR 3C, 5 RoK, 125 m<sup>2</sup>**  
**TOMT = 189 m<sup>2</sup> \***

- |      |                                |  |                            |
|------|--------------------------------|--|----------------------------|
| G    | GARDEROB                       | TB   | TVÄTTBÄNK                  |
| L    | LINNESKÅP                      | ←  | DUSCHPLATS                 |
| ST   | STÄDSKÅP                       | - - -  | FÖRBEREDELSE FÖR HÄTTHYLLA |
| H    | HÖGSKÅP MED INB. UGN OCH MICRO | EL   | EL- OCH MEDIACENTRAL       |
| K    | KYLSKÅP                        | FH   | FÖRRÅDSHYLLA MED KLÄDSTÅNG |
| F    | FRYSSKÅP                       | A  | ASFALTYTA                  |
| ⚡    | SPISHÅLL                       | BTG  | MARKBETONGPLATTA           |
| DM   | DISKMASKIN                     | GR   | GRÄSYTA                    |
| V    | VARMVATTENBEREDARE             | HÅ   | HÄCK                       |
| TS   | TORKSKÅP                       | PL   | PLANTERING I SLÄNT         |
| TM   | TVÄTTMASKIN                    | PLANK  | H = 1,90 m                 |
| (TT) | FÖRBEREDELSE FÖR TORKTUMLARE   | KLINKERYTA WC/D, BAD SAMT TVÄTT 150 x 150 mm |                            |
|      |                                | KLINKERYTA ENTRÉ 300 x 600mm                 |                            |
|      |                                | SCHAKT                                       |                            |
|      |                                | UNDERTAK (LÅGRE RUMSHÖJD)                    |                            |
|      |                                | BALK   |                            |

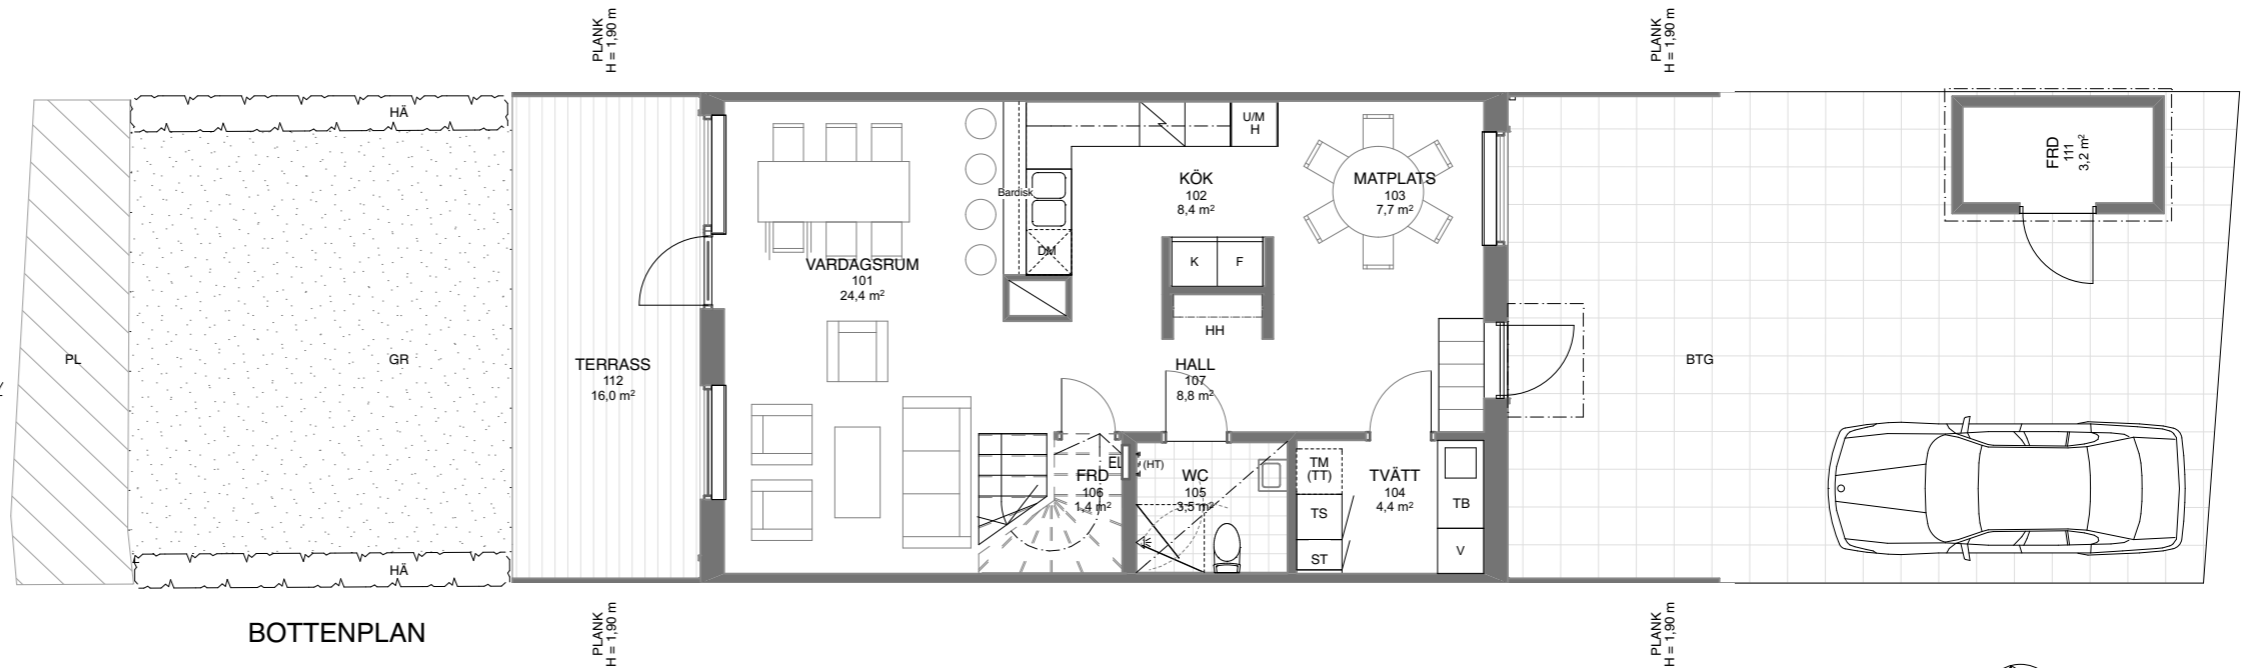


**BOTTENPLAN**


BRÖSTNING FÖNSTER BOTTENPLAN 590 mm  
 MED UNDANTAG FÖNSTER MOT TRÄTRALL 80 mm

BRÖSTNING FÖNSTER ÖVRE PLAN 700 mm  
 MED UNDANTAG FÖNSTER OVAN CARPORT 900 mm

\* NYTTJANDERÄTT

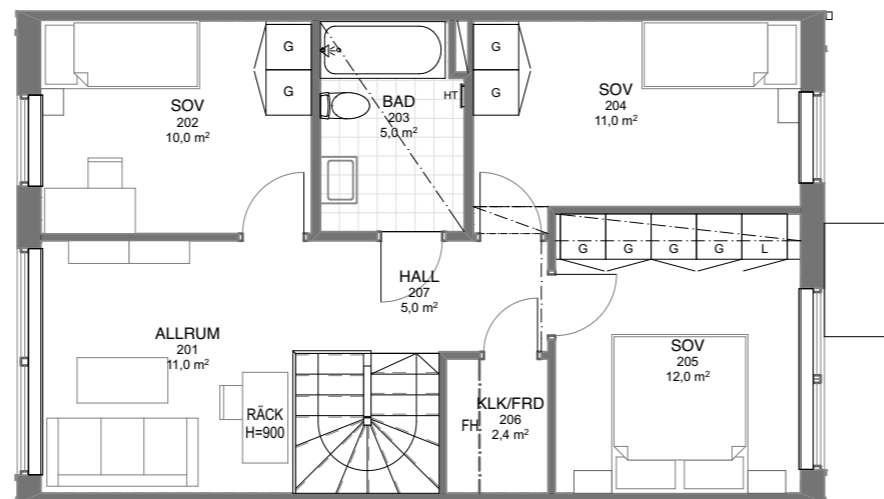

**ÖVRE PLAN**

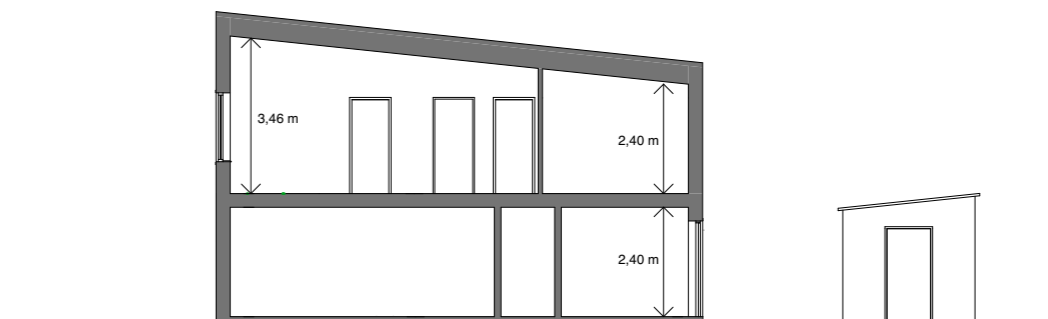

**PRINCIPSEKTION**

