


**BRF SILVERSMYGAREN**  
**SKÖNDAL**  
**STOCKHOLM KOMMUN**  
**HUS NR 3D, 5 RoK, 125 m<sup>2</sup>**  
**TOMT = 273 m<sup>2</sup> \***

- |      |                                |                                 |                            |
|------|--------------------------------|---------------------------------|----------------------------|
| G    | GARDEROB                       | TB                              | TVÄTTBÄNK                  |
| L    | LINNESKÅP                      | ←                               | DUSCHPLATS                 |
| ST   | STÅDSKÅP                       | ---                             | FÖRBEREDELSE FÖR HÄTTHYLLA |
| H    | HÖGSKÅP MED INB. UGN OCH MICRO | EL                              | EL- OCH MEDIACENTRAL       |
| K    | KYLSKÅP                        | FH                              | FÖRRÅDSHYLLA MED KLÄDSTÅNG |
| F    | FRYSSKÅP                       | A                               | ASFALTYTA                  |
| ⚡    | SPISHÅLL                       | BTG                             | MARKBETONGPLATTA           |
| DM   | DISKMASKIN                     | GR                              | GRÄSYTA                    |
| V    | VARMVATTENBEREDARE             | HÄ                              | HÄCK                       |
| TS   | TORKSKÅP                       | PL                              | PLANTERING I SLÄNT         |
| TM   | TVÄTTMASKIN                    | PLANK                           | H = 1,90 m                 |
| (TT) | FÖRBEREDELSE FÖR TORKTUMLARE   | KLINKERYTA WC/D, BAD SAMT TVÄTT | 150 x 150 mm               |
|      |                                | KLINKERYTA ENTRÉ                | 300 x 600mm                |
|      |                                | SCHAKT                          |                            |
|      |                                | UNDERTAK (LÅGRE RUMSHÖJD)       |                            |
|      |                                | BALK                            |                            |



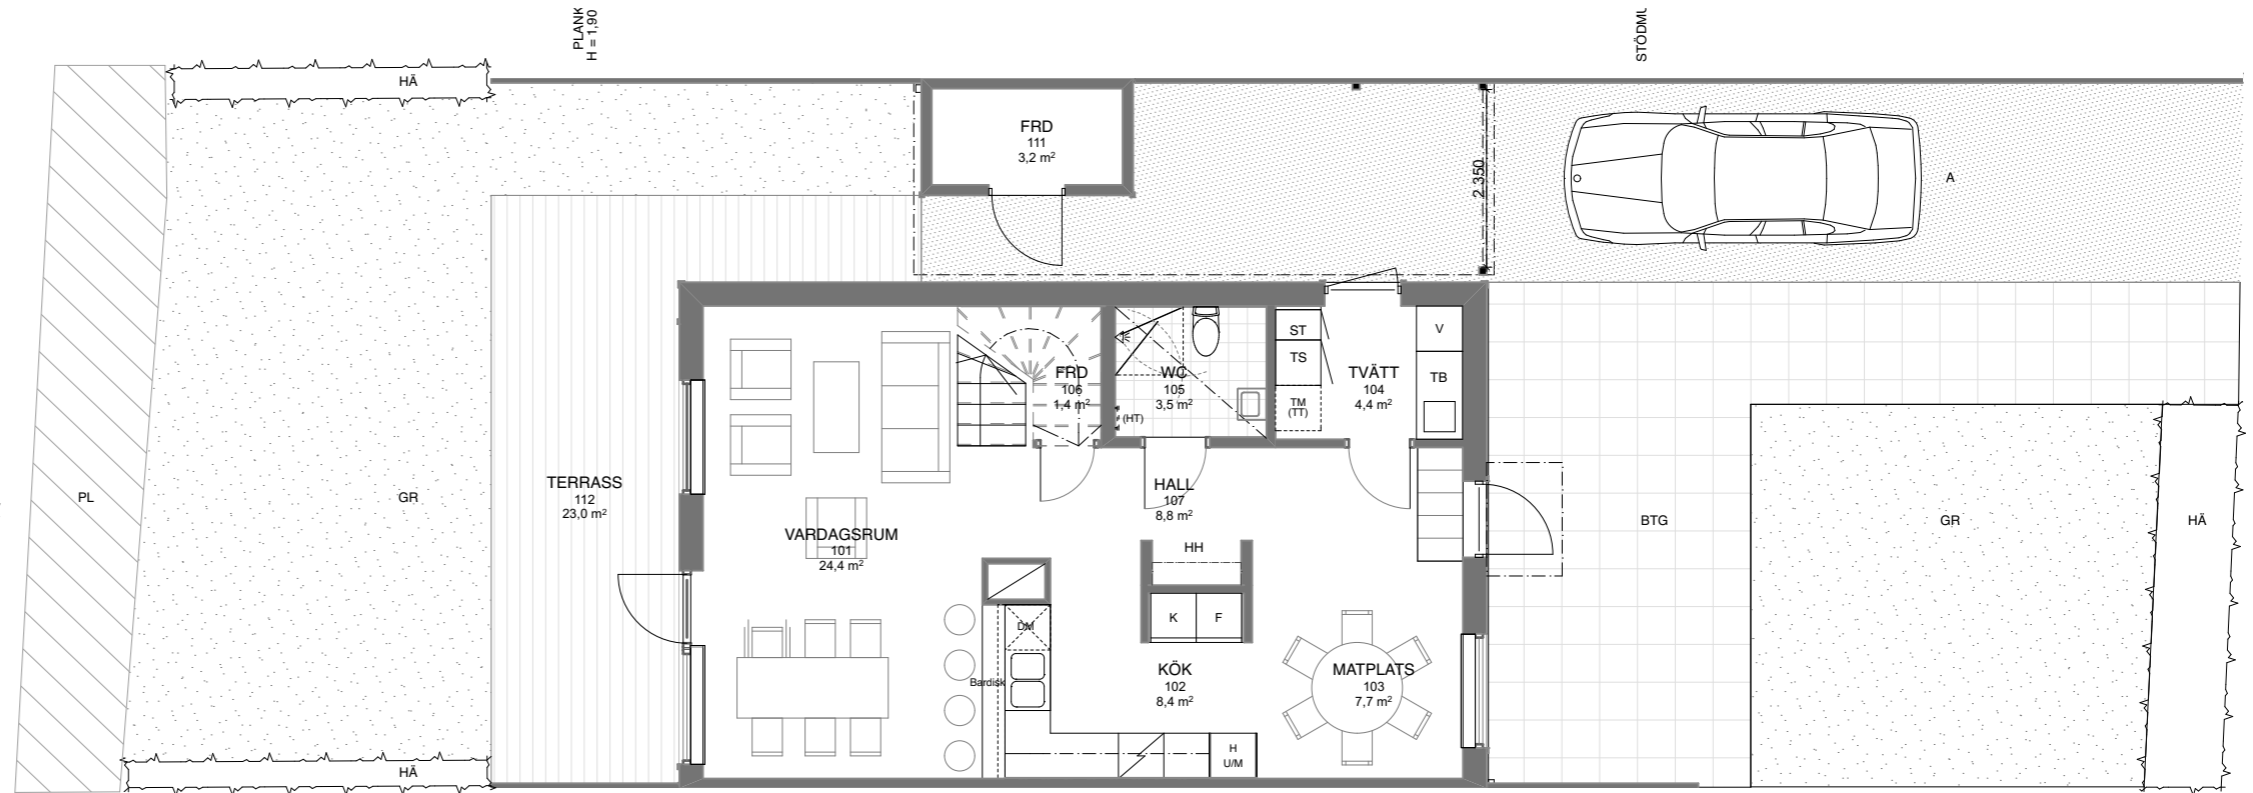


**BOTTENPLAN**


BRÖSTNING FÖNSTER BOTTENPLAN 590 mm  
 MED UNDANTAG FÖNSTER MOT TRÄTRALL 80 mm

BRÖSTNING FÖNSTER ÖVRE PLAN 700 mm  
 MED UNDANTAG FÖNSTER OVAN CARPORT 900 mm

\* NYTTJANDERÄTT

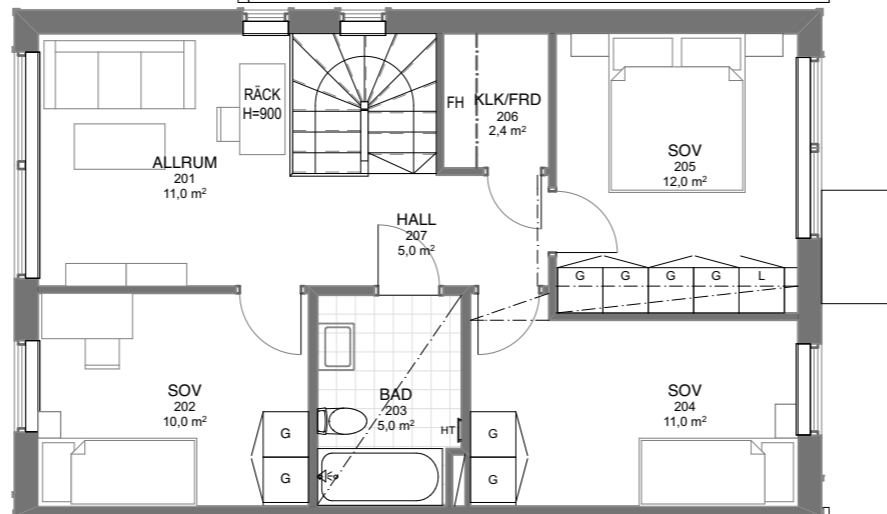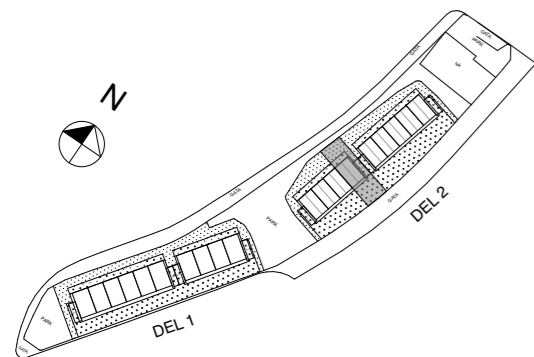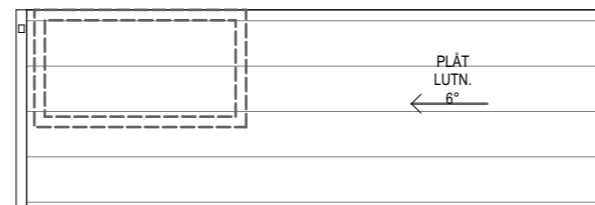

**ÖVRE PLAN**  
5 m

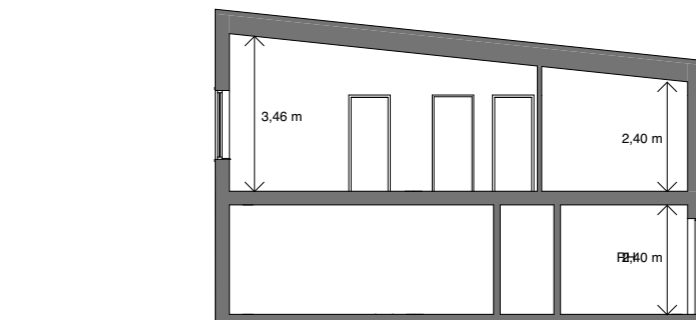

**PRINCIPSEKTION**

0  
 Skala 1:100

