


BRF SILVERSMYGAREN SKÖNDAL STOCKHOLM KOMMUN

HUS NR 4A, 5 RoK, 125 m²
TOMT = 268 m² *

G	GARDEROB	TB	TVÄTTBÄNK
L	LINNESKÅP	←	DUSCHPLATS
ST	STÅDSKÅP	---	FÖRBEREDELSE FÖR HÄTTHYLLA
H	HÖGSKÅP MED INB. UGN OCH MICRO	EL	EL- OCH MEDIACENTRAL
U/M		FH	FÖRRÅDSHYLLA MED KLÄDSTÅNG
K	KYLSKÅP	A	ASFALTYTA
F	FRYSSKÅP	BTG	MARKBETONGPLATTA
⚡	SPISSHÄLL	GR	GRÄSYTA
DM	DISKMASKIN	HÄ	HÄCK
V	VARMVATTENBEREDARE	PL	PLANTERING I SLÄNT
TS	TORKSKÅP	PLANK H = 1,90 m	
TM	TVÄTTMASKIN	KLINKERYTA WC/D, BAD SAMT TVÄTT 150 x 150 mm	
(TT)	FÖRBEREDELSE FÖR TORKTUMLARE	KLINKERYTA ENTRÉ 300 x 600mm	
		SCHAKT	
		UNDERTAK (LÄGRE RUMSHÖJD)	
		BALK	

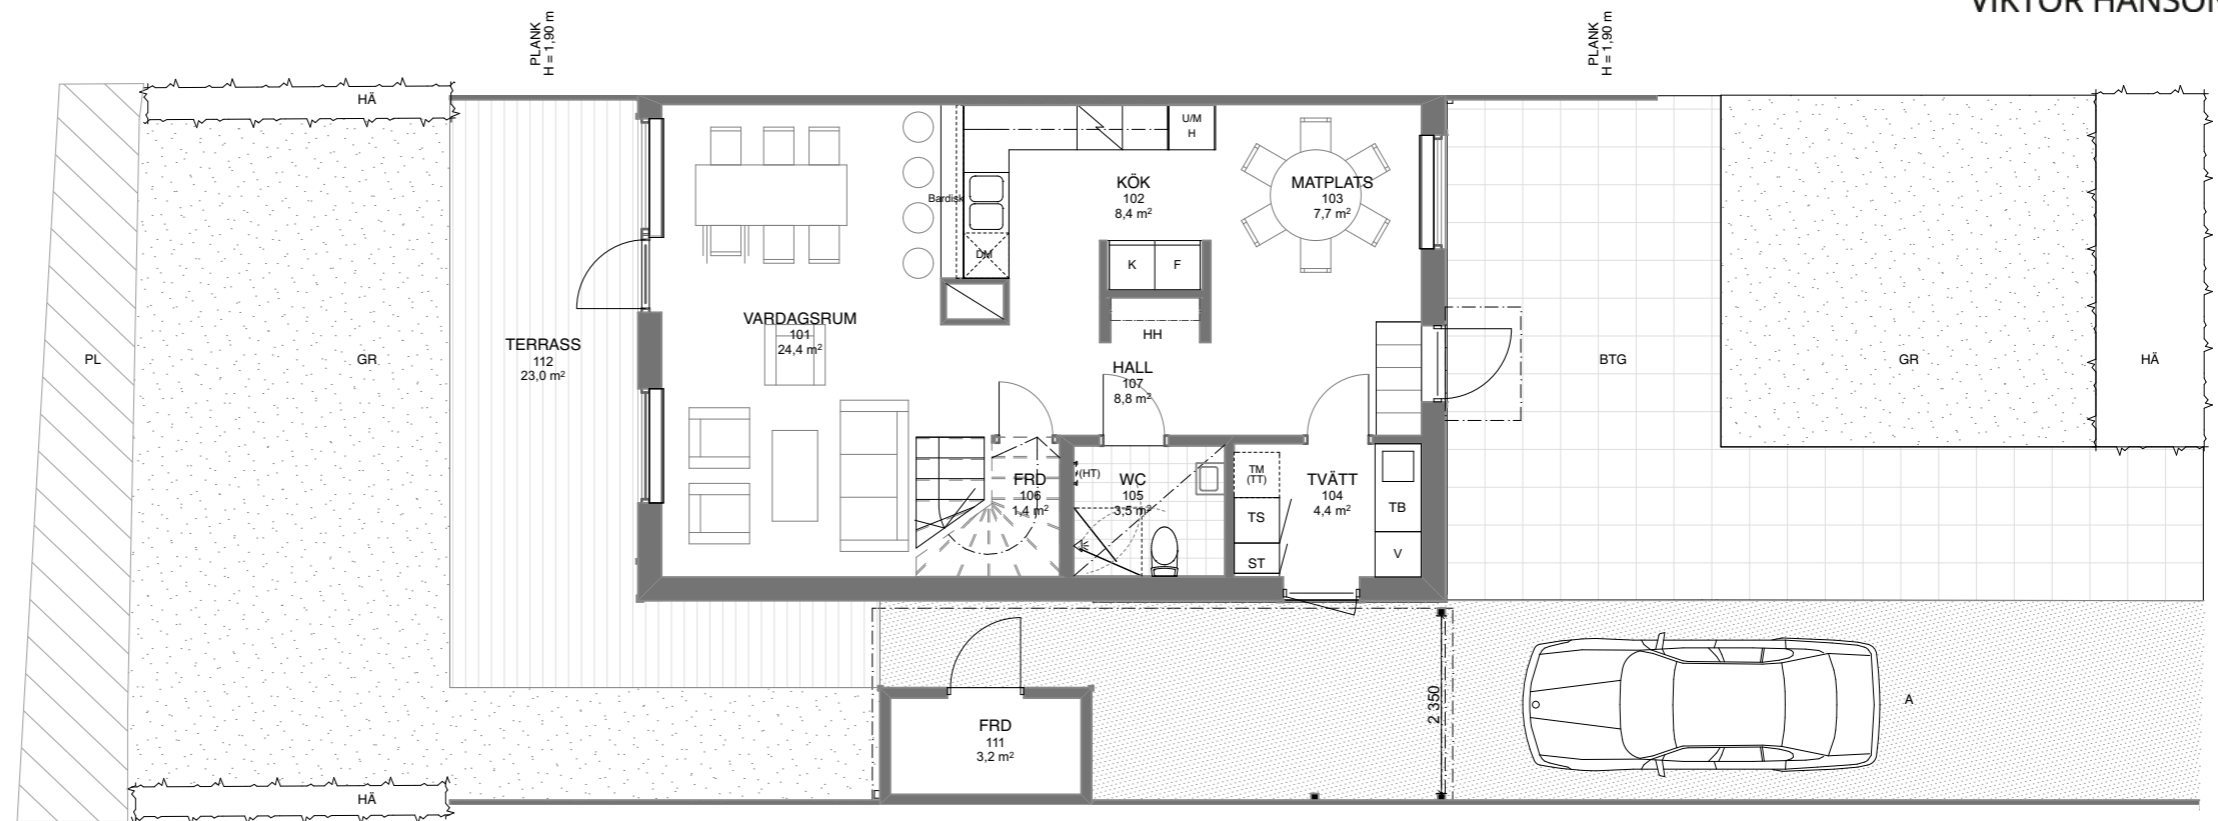


BOTTENPLAN


BRÖSTNING FÖNSTER BOTTENPLAN 590 mm
MED UNDANTAG FÖNSTER MOT TRÄTRALL 80 mm

BRÖSTNING FÖNSTER ÖVRE PLAN 700 mm
MED UNDANTAG FÖNSTER OVAN CARPORT 900 mm


* NYTTJANDERÄTT

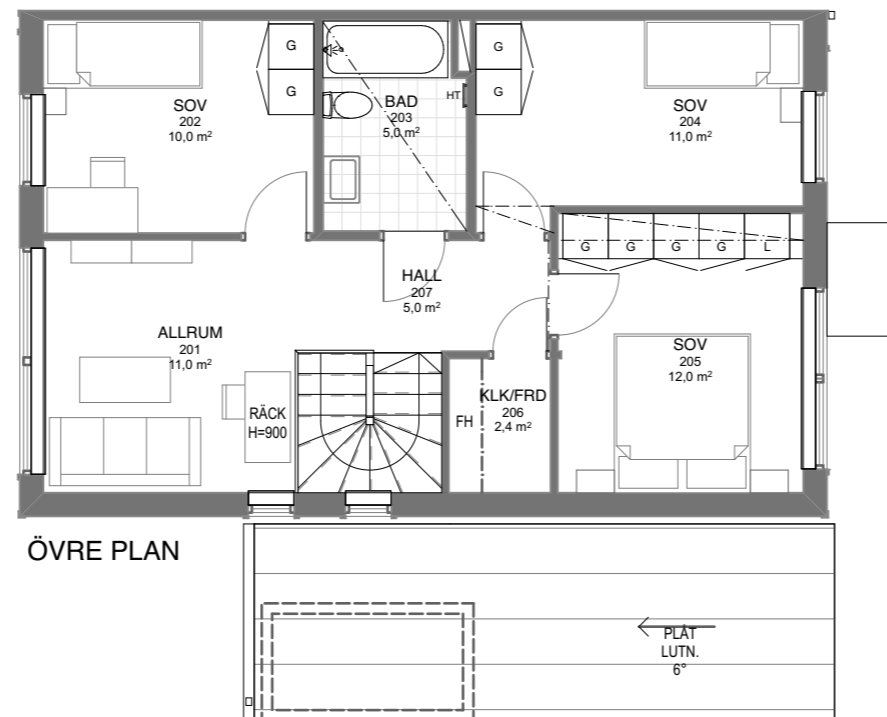

ÖVRE PLAN

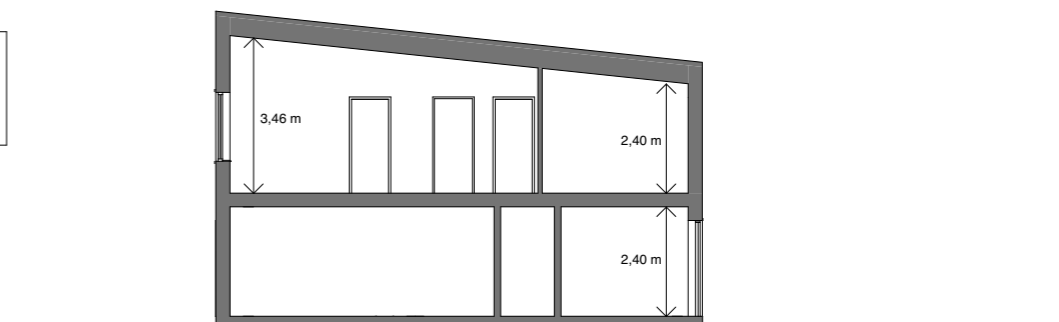

PRINCIPSEKTION

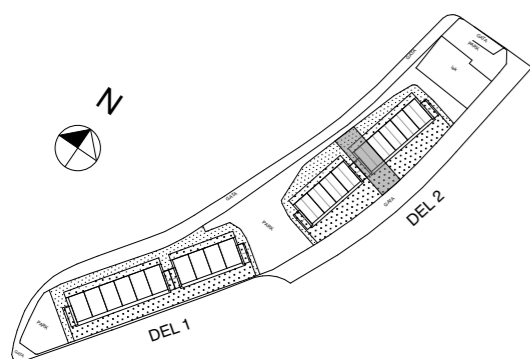

Skala 1:100