

# BRF SILVERSMYGAREN SKÖNDAL STOCKHOLM KOMMUN



HUS NR 1E, 5 RoK, 125 m<sup>2</sup>  
TOMT = 150 m<sup>2</sup>\*

G	GARDEROB	TB	TVÄTTBÄNK
L	LINNESKÅP	←	DUSCHPLATS
ST	STÄDSKÅP	---	FÖRBEREDELSE FÖR HÄTTHYLLA
H U/M	HÖGSKÅP MED INB. UGN OCH MICRO	EL	EL- OCH MEDIACENTRAL
K	KYLSKÅP	FH	FÖRRÅDSHYLLA MED KLÄDSTÅNG
F	FRYSSKÅP	A	ASFALTYTA
⚡	SPISSHÄLL	BTG	MARKBETONGPLATTA
DM	DISKMASKIN	GR	GRÄSYTA
V	VARMVATTENBEREDARE	HÄ	HÄCK
TS	TORKSKÅP	PL	PLANTERING I SLÄNT
TM	TVÄTTMASKIN	PLANK H = 1,90 m	
(TT)	FÖRBEREDELSE FÖR TORKTUMLARE	KLINKERYTA WC/D, BAD SAMT TVÄTT 150 x 150 mm	
		KLINKERYTA ENTRÉ 300 x 600mm	
		SCHAKT	
		UNDERTAK (LÄGRE RUMSHÖJD)	
		BALK	


BRÖSTNING FÖNSTER BOTTENPLAN 590 mm  
MED UNDANTAG FÖNSTER MOT TRÄTRALL 80 mm

BRÖSTNING FÖNSTER ÖVRE PLAN 700 mm  
MED UNDANTAG FÖNSTER OVAN CARPORT 900 mm


\* NYTTJANDERÄTT

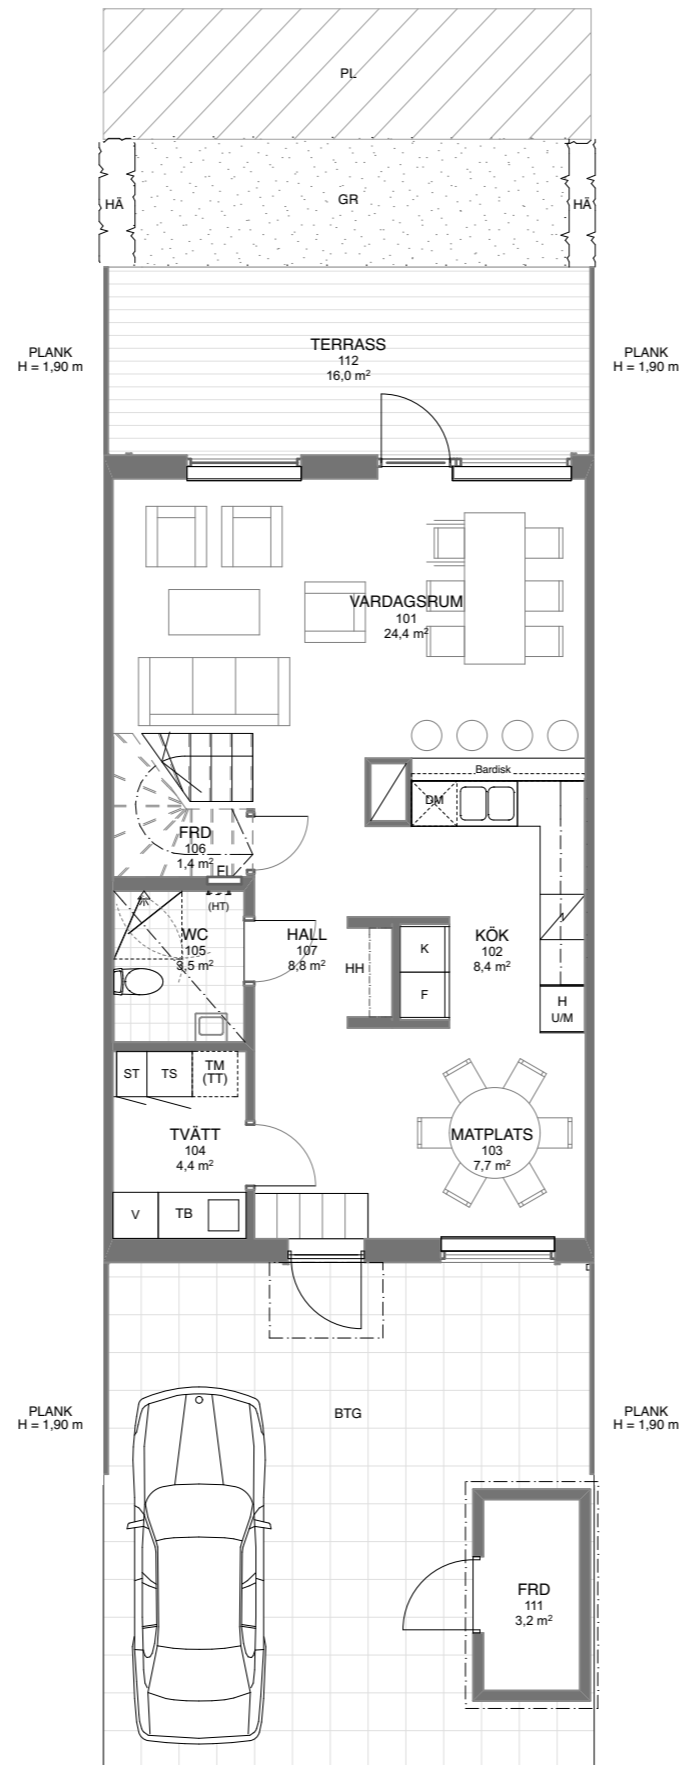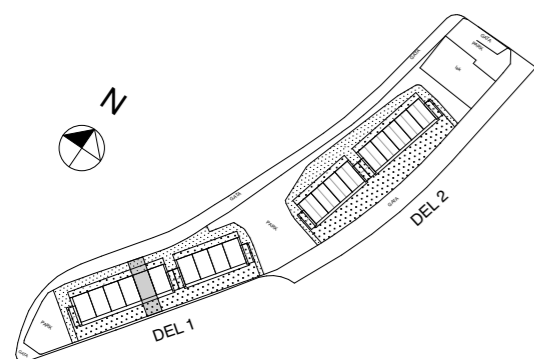

BOTTENPLAN

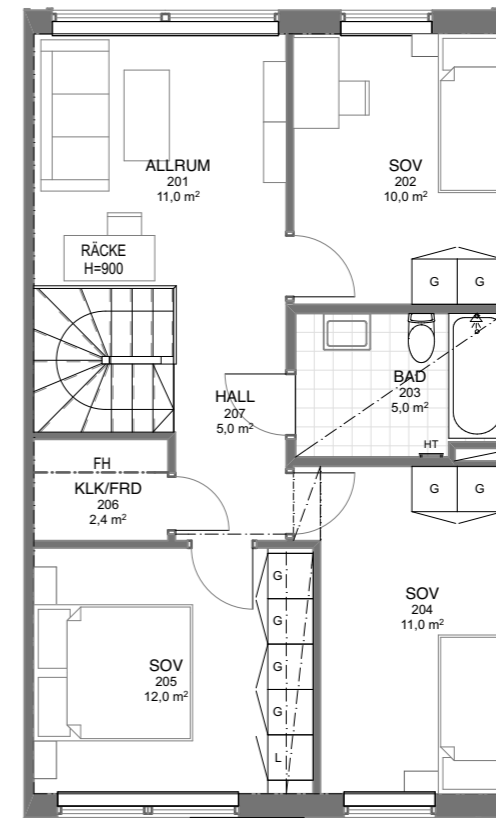

ÖVRE PLAN

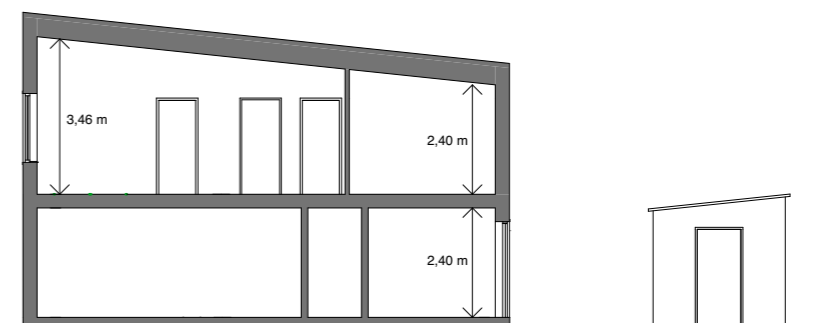

PRINCIPSEKTION