



BRF SILVERSMYGAREN
SKÖNDAL
STOCKHOLM KOMMUN
HUS NR 1F, 5 RoK, 125 m²
TOMT = 216 m² *

- | | | | |
|-------|--------------------------------|--|----------------------------|
| G | GARDEROB | TB | TVÄTTBÄNK |
| L | LINNESKÅP | ← | DUSCHPLATS |
| ST | STÄDSKÅP | --- | FÖRBEREDELSE FÖR HÄTTHYLLA |
| H U/M | HÖGSKÅP MED INB. UGN OCH MICRO | EL | EL- OCH MEDIACENTRAL |
| K | KYLSKÅP | FH | FÖRRÅDSHYLLA MED KLÄDSTÅNG |
| F | FRYSSKÅP | A | ASFALTYTA |
| ⚡ | SPISHÅLL | BTG | MARKBETONGPLATTA |
| DM | DISKMASKIN | GR | GRÄSYTA |
| V | VARMVATTENBEREDARE | HÄ | HÄCK |
| TS | TORKSKÅP | PL | PLANTERING I SLÄNT |
| TM | TVÄTTMASKIN | PLANK H = 1,90 m | |
| (TT) | FÖRBEREDELSE FÖR TORKTUMLARE | KLINKERYTA WC/D, BAD SAMT TVÄTT 150 x 150 mm | |
| | | KLINKERYTA ENTRÉ 300 x 600mm | |
| | | SCHAKT | |
| | | UNDERTAK (LÄGRE RUMSHÖJD) | |
| | | BALK | |



BRÖSTNING FÖNSTER BOTTENPLAN 590 mm
 MED UNDANTAG FÖNSTER MOT TRÄTRALL 80 mm

BRÖSTNING FÖNSTER ÖVRE PLAN 700 mm
 MED UNDANTAG FÖNSTER OVAN CARPORT 900 mm


* NYTTJANDERÄTT

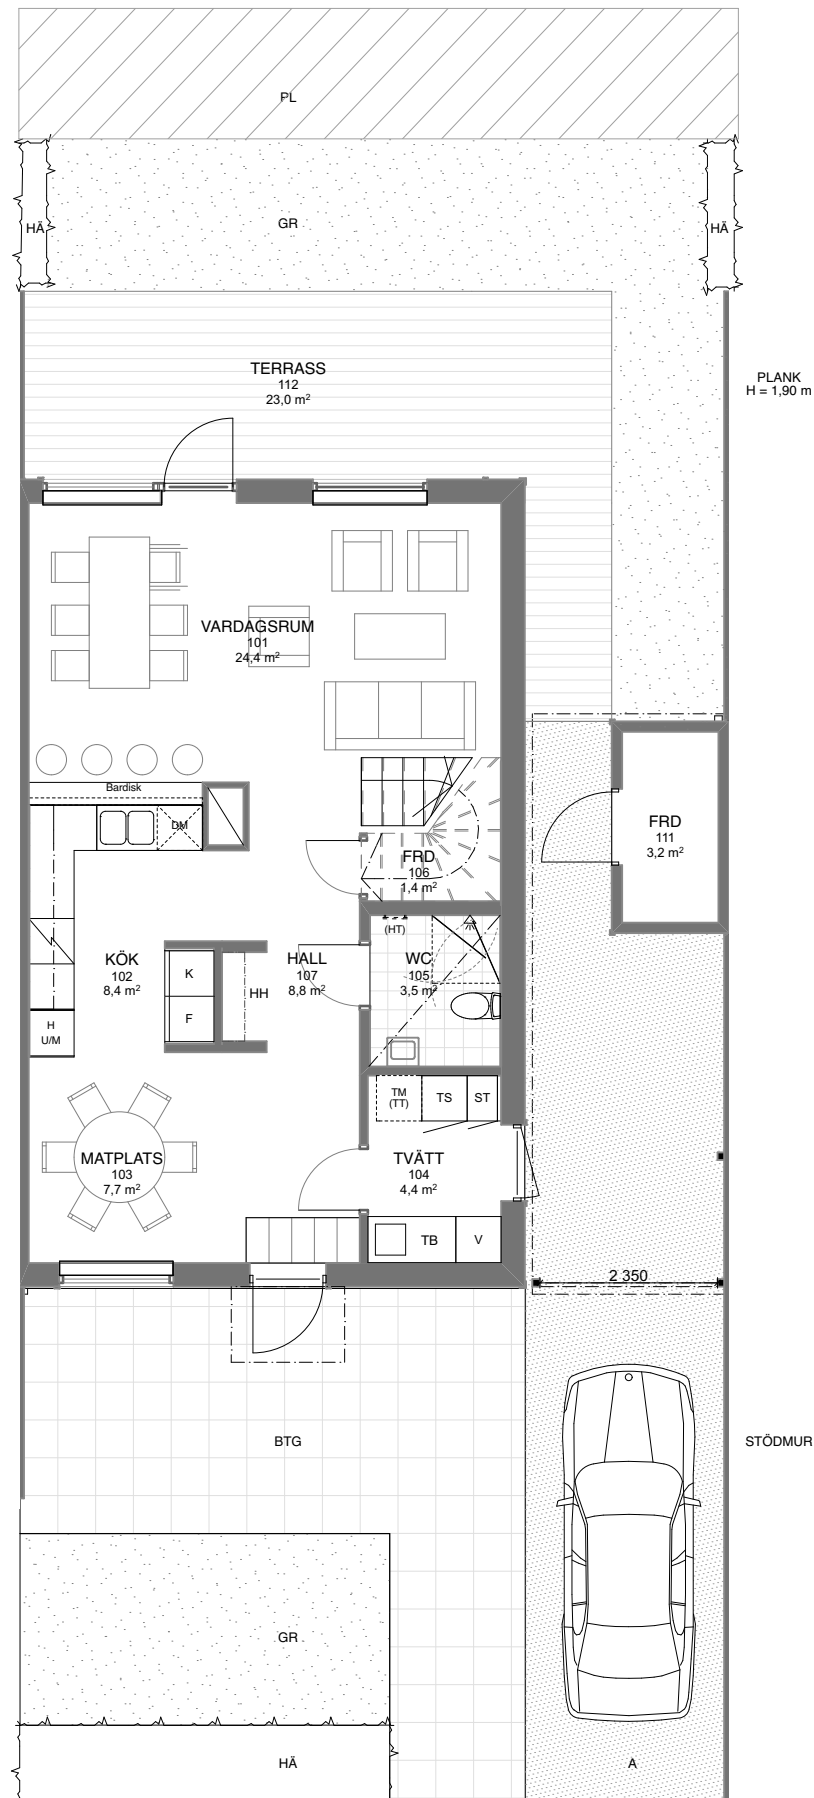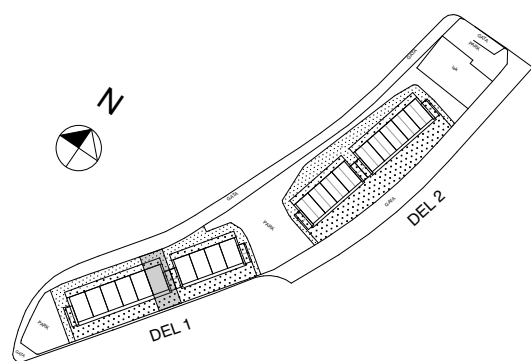

BOTTENPLAN

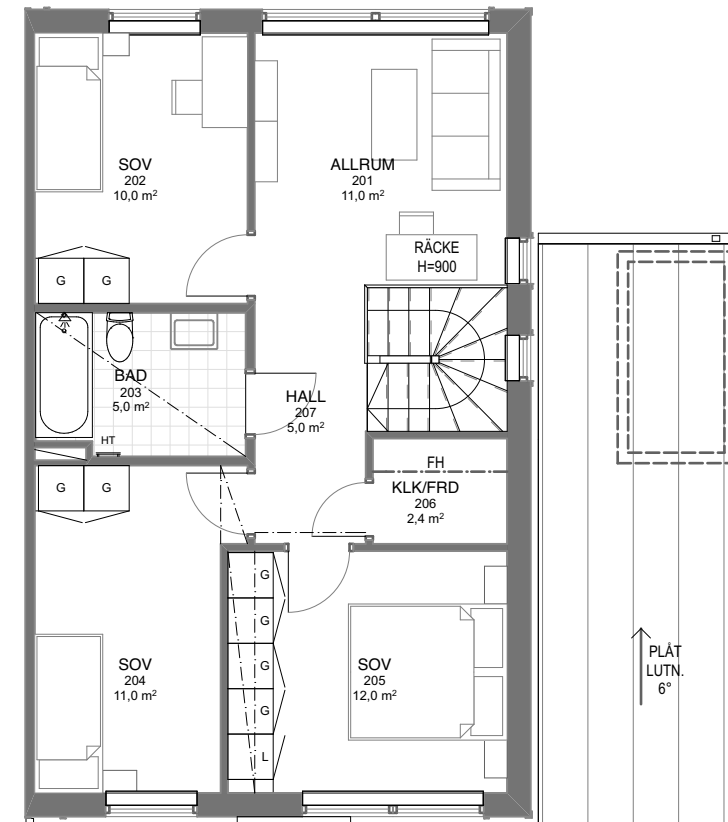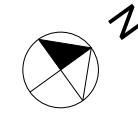

ÖVRE PLAN

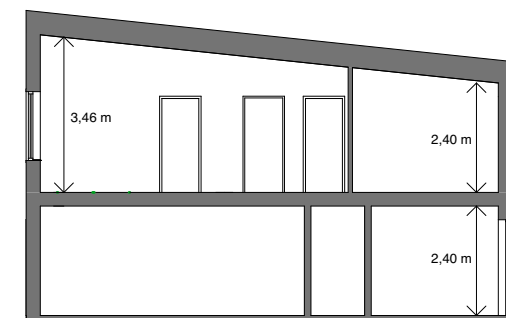

PRINCIPSEKTION