



# BRF BLÅBÄRSSKOGEN HANINGE KOMMUN

HUS NR A01, 5 RoK, 125 m<sup>2</sup>  
TOMTAREA 192 m<sup>2</sup>


- TOMTGRÄNS
- |      |   |     |   |
|------|---|-----|---|
| G    | GARDEROB  | H   | HÖJD  |
| L    | LINNESKÅP                                       | BH  | BRÖSTNINGSHÖJD (MM).<br>690 OM INGET ANGES. |
| ST   | STÅDSKÅP  | TB  | TVÄTTBÄNK                                   |
| H    | HÖGSKÅP MED INB.<br>UGN OCH MICRO               | FH  | FÖRRÅDSHYLLA MED<br>KLÄDSTÅNG               |
| K    | KYLSKÅP   | R   | RÄCKE I GLAS                                |
| F    | FRYSSKÅP  | A   | ASFALTYTA                                   |
| ⚡    | SPISHÄLL  | BTG | MARKBETONGPLATTA                            |
| ⊗    | DISKMASKIN                                      | GR  | GRÄSYTA                                     |
| V    | VARMVATTEN-<br>BEREDARE                         | HÅ  | HÄCK  |
| TS   | TORKSKÅP  | NA  | NATURMARK                                   |
| TM   | TVÄTTMASKIN                                     | ⚡   | DUSCHPLATS                                  |
| (TT) | FÖRBEREDELSE FÖR<br>TORKTUMLARE                 |     |   |
| (HT) | FÖRBEREDELSE FÖR<br>HANDDUKSTORK                |     |   |
| HT   | HANDDUKSTORK                                    |     |   |
| (HH) | FÖRBEREDELSE FÖR<br>HATTHYLLA                   |     |   |
| ⊞    | KLINKERYTA WC/D, BAD<br>SAMT TVÄTT 150 x 150 mm |     |   |
| ⊞    | KLINKERYTA ENTRÉ<br>300 x 600mm                 |     |   |
| ⊞    | SCHAKT  |     |   |
| ⊞    | NEDSÄNKT TAK<br>(LÄGRE RUMSHÖJD)                |     |   |

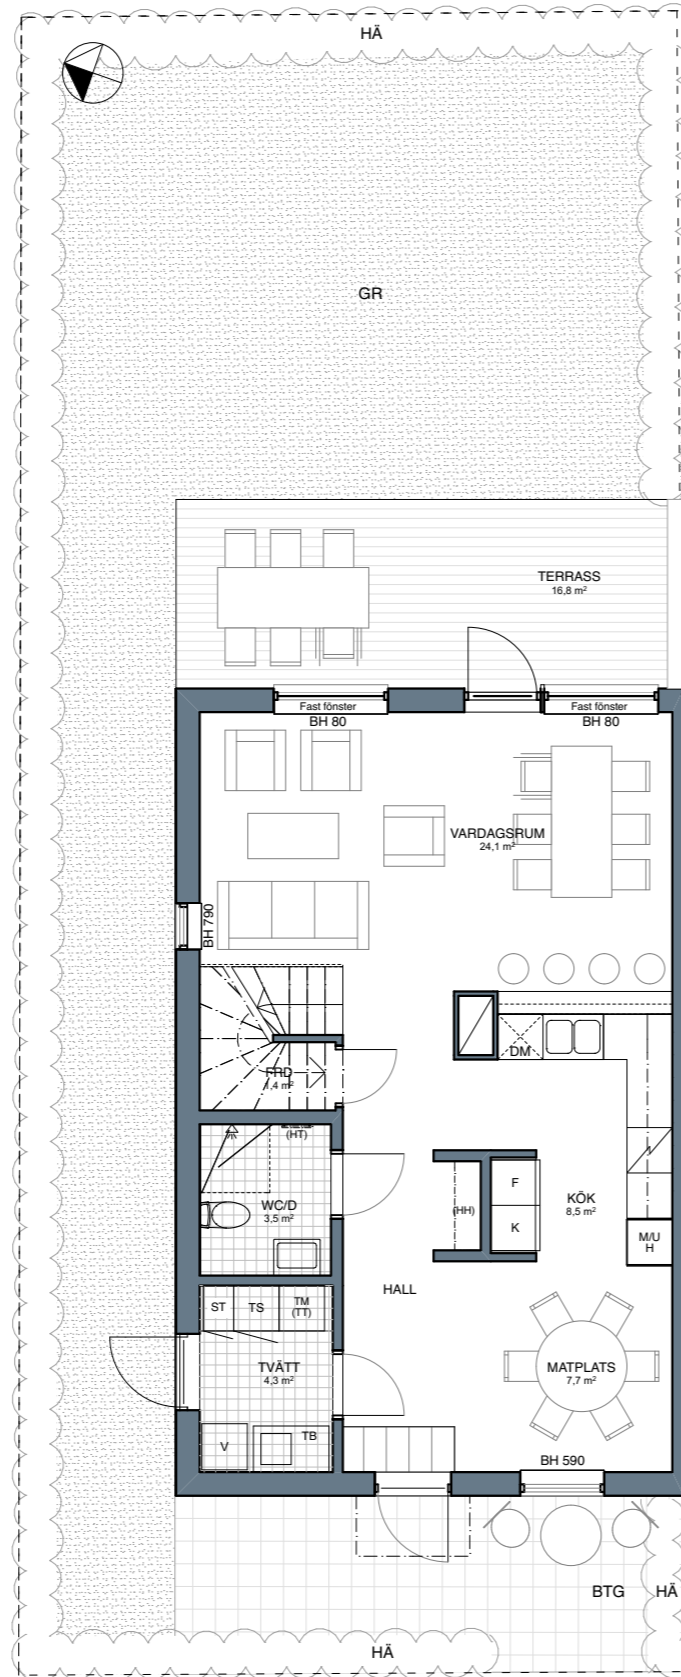

BOTTENVÅNING

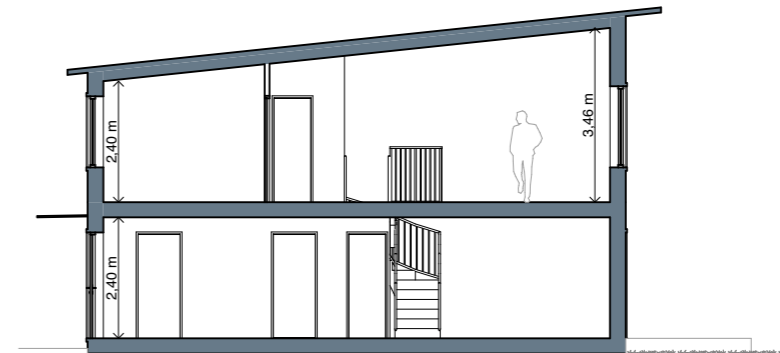

PRINCIPSEKTION

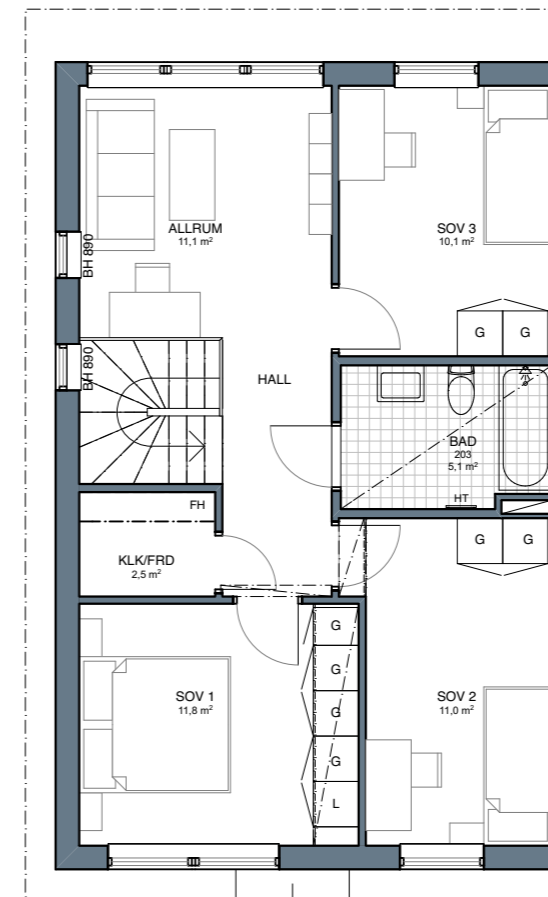

ÖVRE VÅNING

