



BRF BLÅBÄRSSKOGEN HANINGE KOMMUN

HUS NR A04, 5 RoK, 125 m²
TOMTAREA 201 m²


- TOMTGRÄNS
- | | | | |
|------|---|-----|---|
| G | GARDEROB | H | HÖJD |
| L | LINNESKÅP | BH | BRÖSTNINGSHÖJD (MM).
690 OM INGET ANGES. |
| ST | STÅDSKÅP | TB | TVÄTTBÄNK |
| H | HÖGSKÅP MED INB.
UGN OCH MICRO | FH | FÖRRÅDSHYLLA MED
KLÄDSTÅNG |
| K | KYLSKÅP | R | RÄCKE I GLAS |
| F | FRYSSKÅP | A | ASFALTYTA |
| SP | SPISHÄLL | BTG | MARKBETONGPLATTA |
| DM | DISKMASKIN | GR | GRÄSYTA |
| V | VARMVATTEN-
BEREDARE | HÅ | HÄCK |
| TS | TORKSKÅP | NA | NATURMARK |
| TM | TVÄTTMASKIN | ◀ | DUSCHPLATS |
| (TT) | FÖRBEREDELSE FÖR
TORKTUMLARE | | |
| (HT) | FÖRBEREDELSE FÖR
HANDDUKSTORK | | |
| HT | HANDDUKSTORK | | |
| (HH) | FÖRBEREDELSE FÖR
HATTHYLLA | | |
| | KLINKERYTA WC/D, BAD
SAMT TVÄTT 150 x 150 mm | | |
| | KLINKERYTA ENTRÉ
300 x 600mm | | |
| | SCHAKT | | |
| | NEDSÄNKT TAK
(LÄGRE RUMSHÖJD) | | |

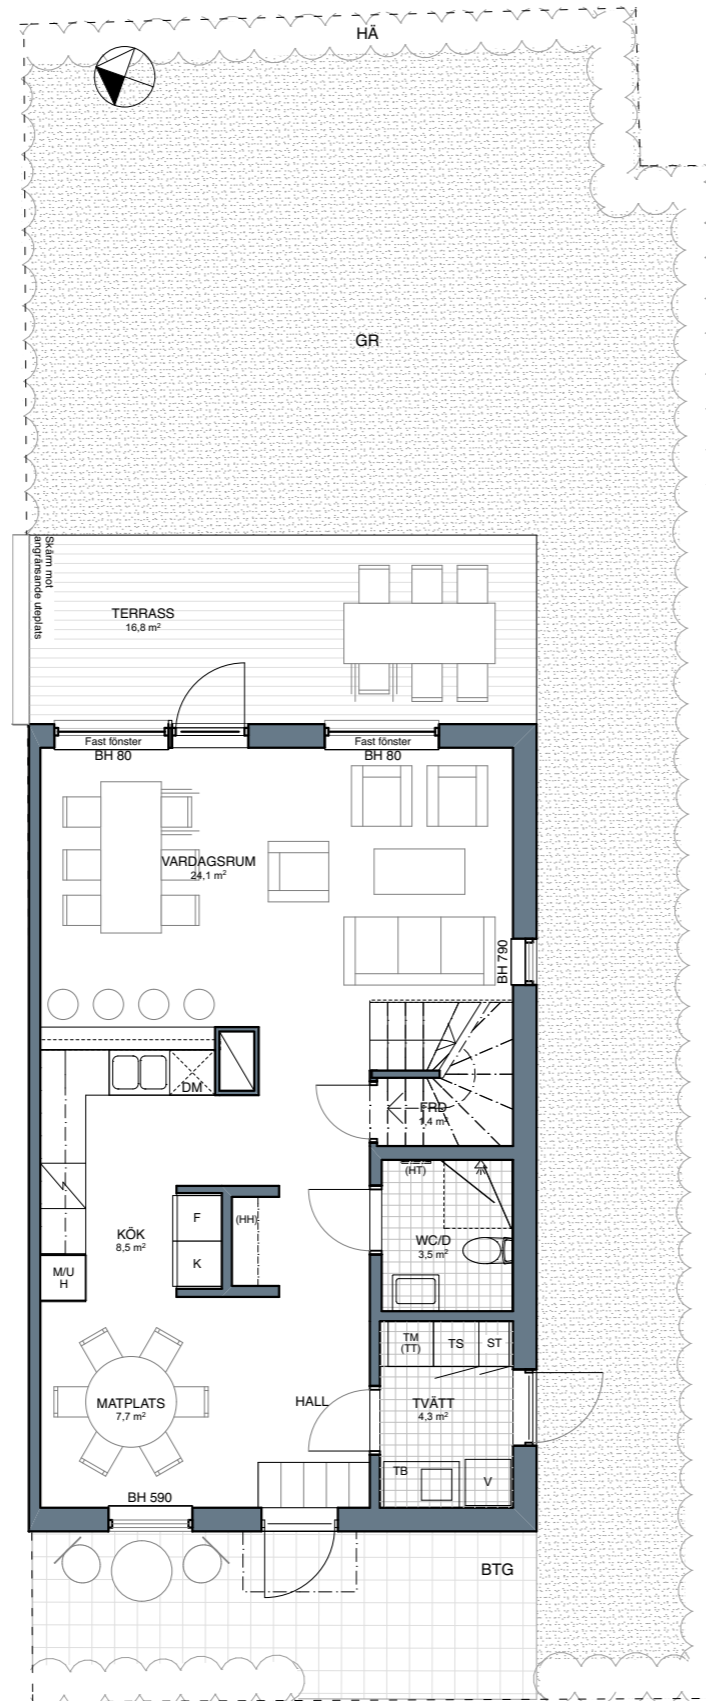

BOTTENVÅNING

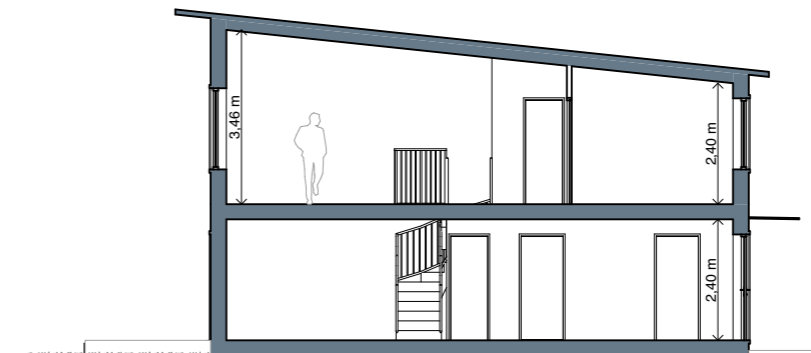

PRINCIPSEKTION

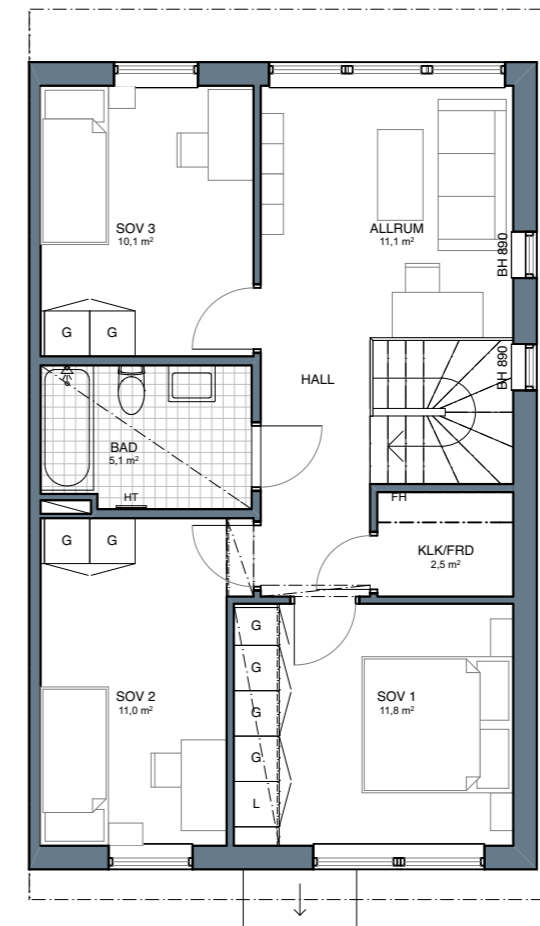

ÖVRE VÅNING

