



BRF BLÅBÄRSSKOGEN HANINGE KOMMUN

HUS NR B04, 5 RoK, 124 m²
TOMTAREA 321 m²


--- TOMTGRÄNS

- G GARDEROB
- L LINNESKÅP
- ST STÅDSKÅP
- H HÖGSKÅP MED INB. UGN OCH MICRO
- K KYLSKÅP
- F FRYSSKÅP
- SPISHÄLL
- DISKMASKIN
- V VARMVATTENBEREDARE
- TS TORKSKÅP
- TM TVÄTTMASKIN
- (TT) FÖRBEREDELSE FÖR TORKTUMLARE
- (HT) FÖRBEREDELSE FÖR HANDDUKSTORK
- HT HANDDUKSTORK
- (HH) FÖRBEREDELSE FÖR HATTHYLLA
- KLINKERYTA WC/D, BAD SAMT TVÄTT 150 x 150 mm
- KLINKERYTA ENTRÉ 300 x 600mm
- SCHAKT
- UNDERTAK (LÄGRE RUMSHÖJD)

- H HÖJD
- BH BRÖSTNINGSHÖJD (MM)
- TB TVÄTTBÄNK
- EL EL- OCH MEDIACENTRAL
- FH FÖRRÅDSHYLLA MED KLÄDSTÅNG
- A ASFALTYTA
- BTG MARKBETONGPLATTA
- GR GRÄSYTA
- HÅ HÄCK
- NA NATURMARK
- ← DUSCHPLATS

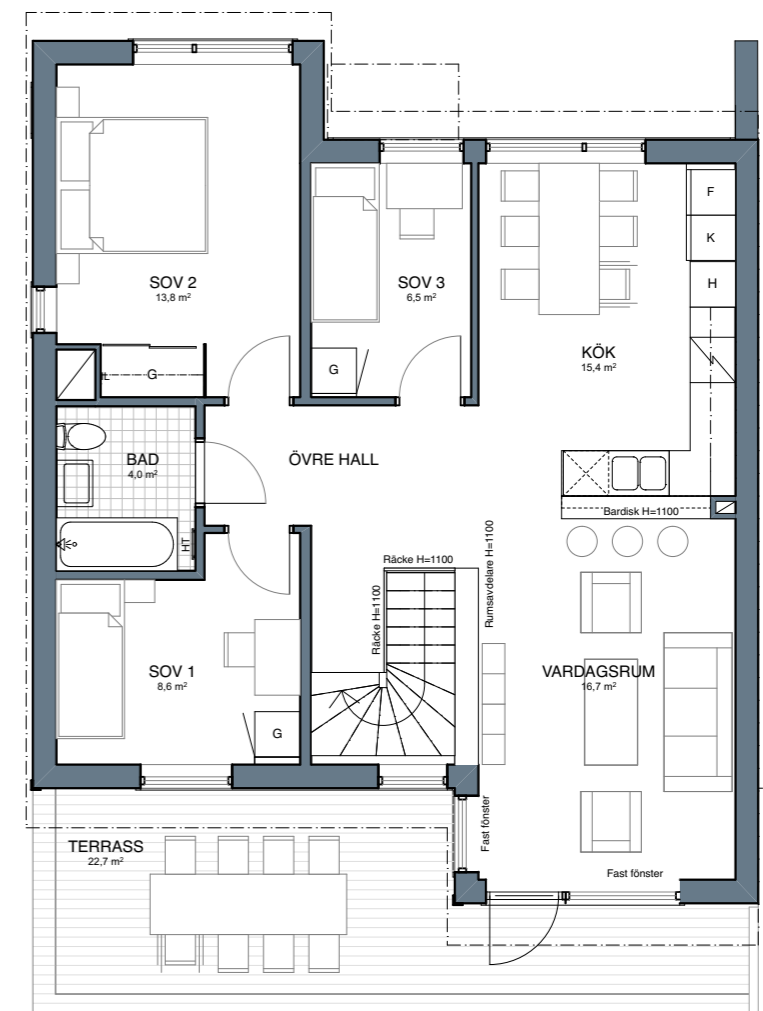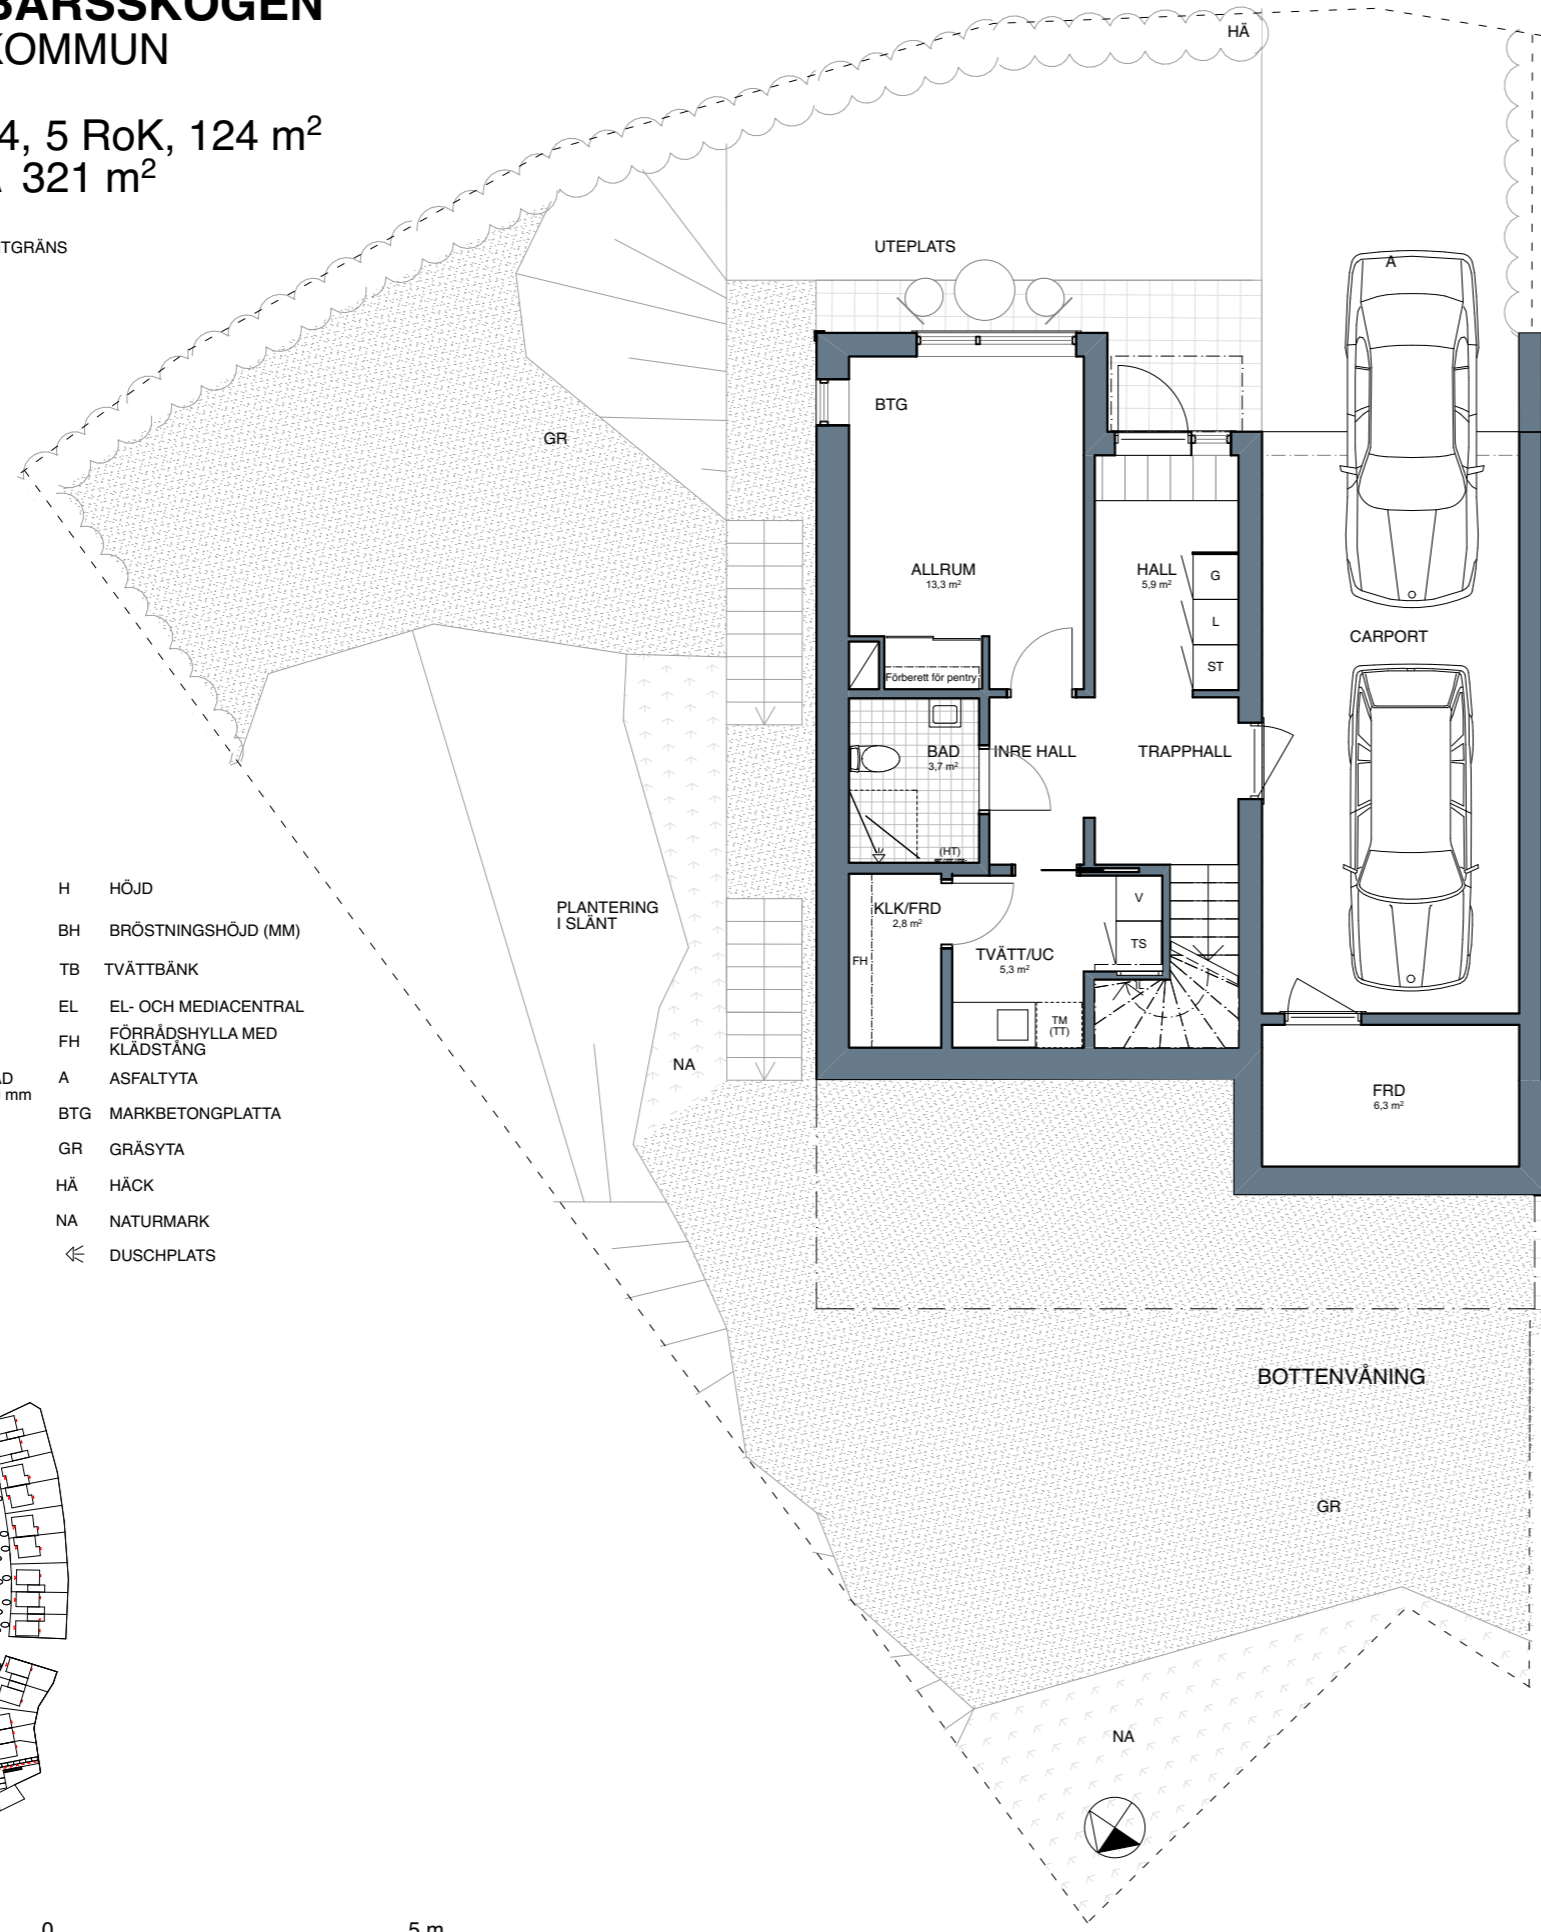

ÖVRE VÅNING

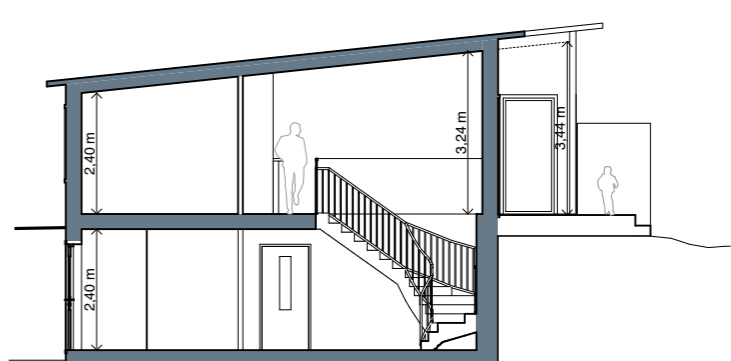

PRINCIPSEKTION

