
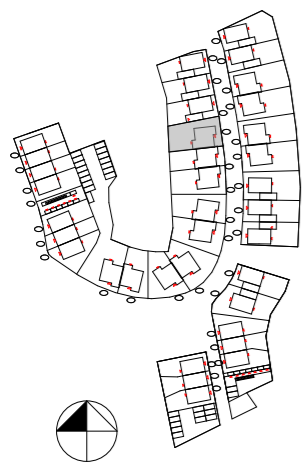
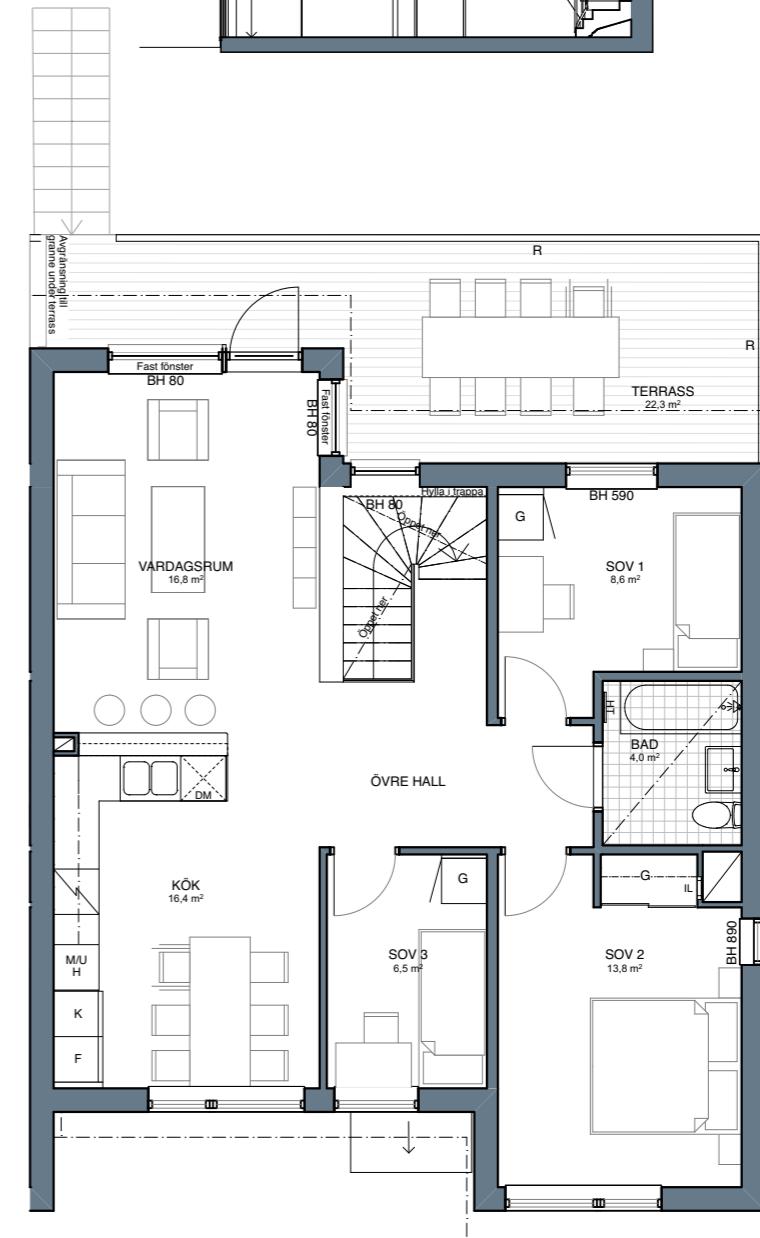
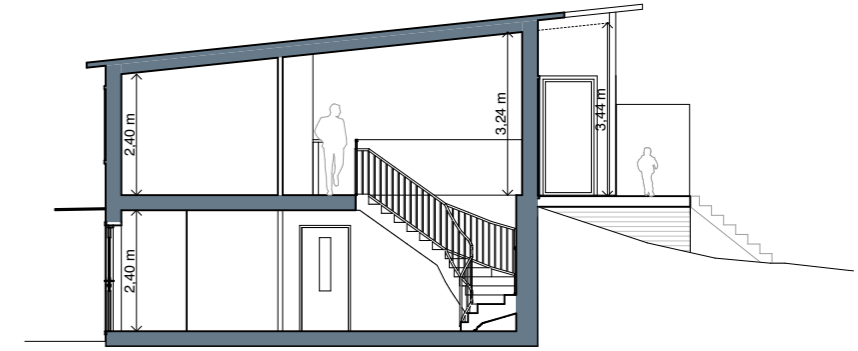


BRF BLÅBÄRSSKOGEN HANINGE KOMMUN

HUS NR B09, 5 RoK, 125 m²
TOMTAREA 298 m²

--- TOMTGRÄNS

G	GARDEROB	H	HÖJD
L	LINNESKÅP	BH	BRÖSTNINGSHÖJD (MM). 690 OM INGET ANGES.
ST	STÅDSKÅP	TB	TVÄTTBÄNK
H	HÖGSKÅP MED INB. UGN OCH MICRO	FH	FÖRRÅDSHYLLA MED KLÄDSTANG
K	KYLSKÅP	R	RÄCKE I GLAS
F	FRYSSKÅP	A	ASFALTYTA
⚡	SPISHÄLL	BTG	MARKBETONGPLATTA
⊗	DISKMASKIN	GR	GRÄSYTA
V	VARMVATTEN- BEREDARE	HÄ	HÄCK
TS	TORSKÅP	NA	NATURMARK
TM	TVÄTTMASKIN	⚡	DUSCHPLATS
(TT)	FÖRBEREDELSE FÖR TORKTUMLARE		
(HT)	FÖRBEREDELSE FÖR HANDDUKSTORK		
HT	HANDDUKSTORK		
(HH)	FÖRBEREDELSE FÖR HÄTTHYLLA		
⊞	KLINKERYTA WC/D. BAD SAMT TVÄTT 150 x 150 mm		
⊞	KLINKERYTA ENTRÉ 300 x 600mm		
⊞	SCHAKT		
⊞	NEDSÄNKT TAK (LÄGRE RUMSHÖJD)		

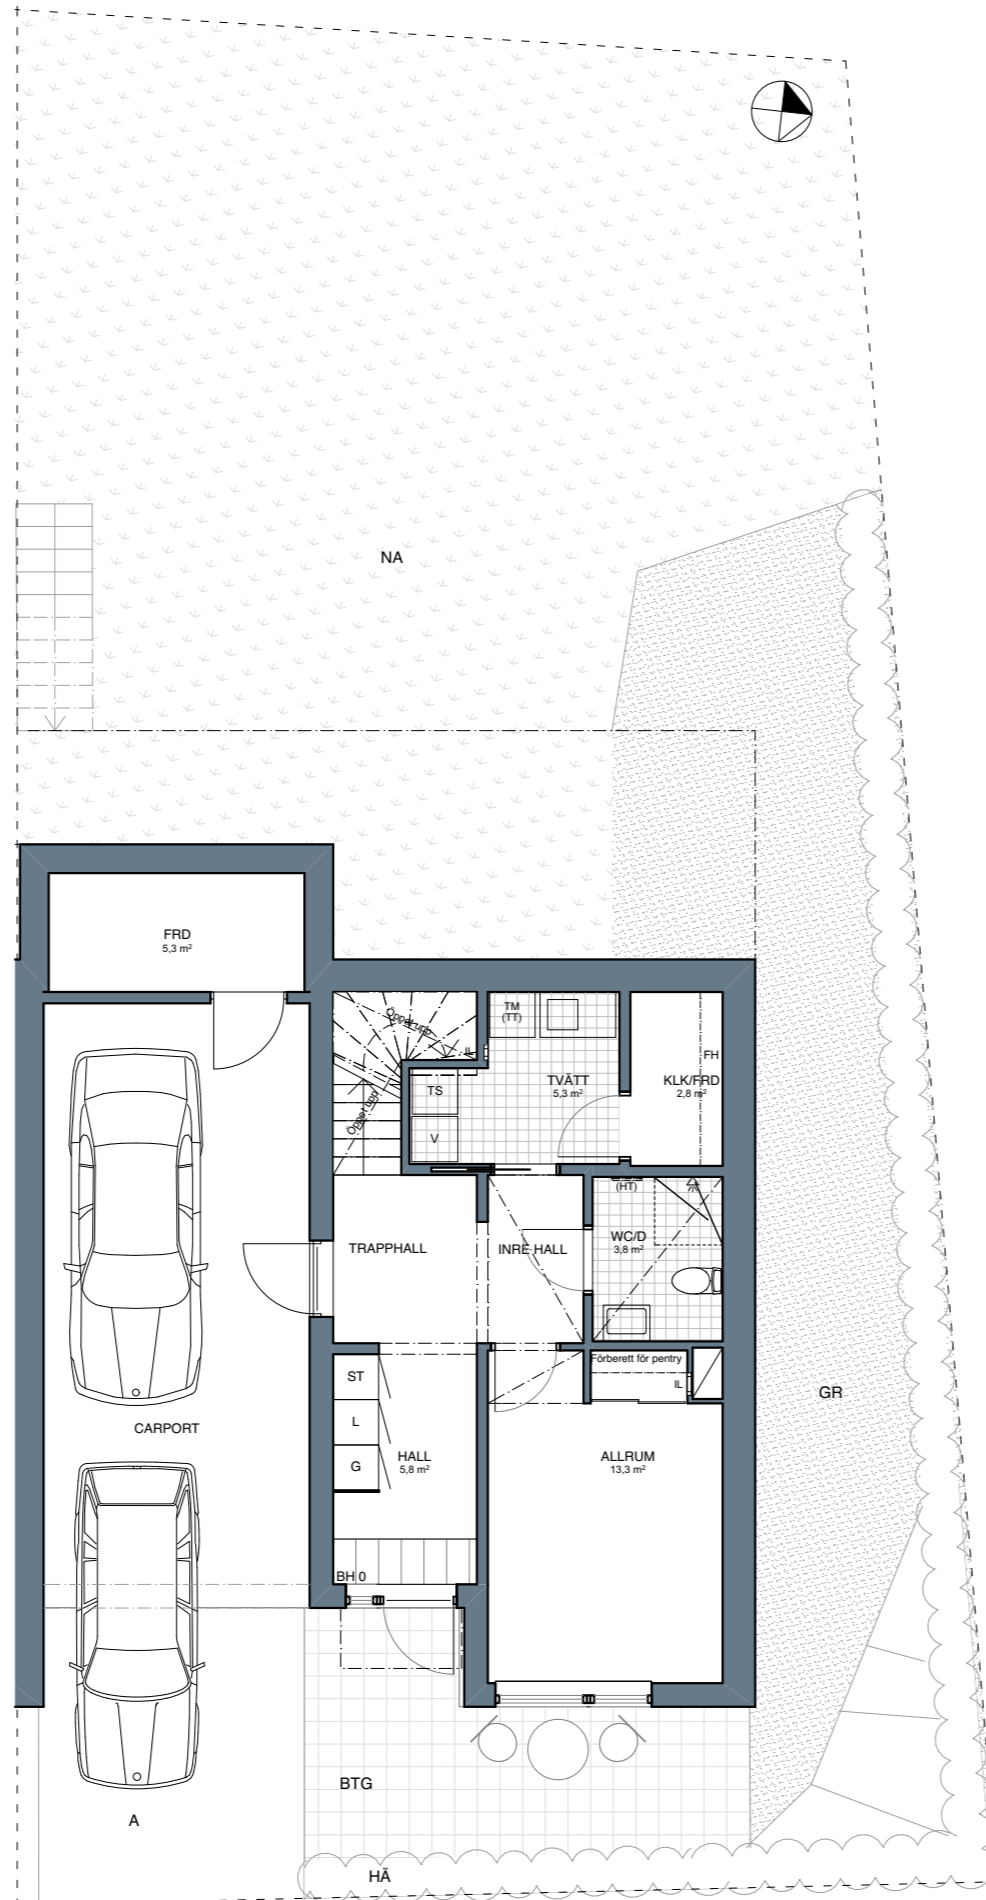

0 5 m
Skala 1:100

ARKITEKTER ENGSTRAND OCH SPEEK AB