
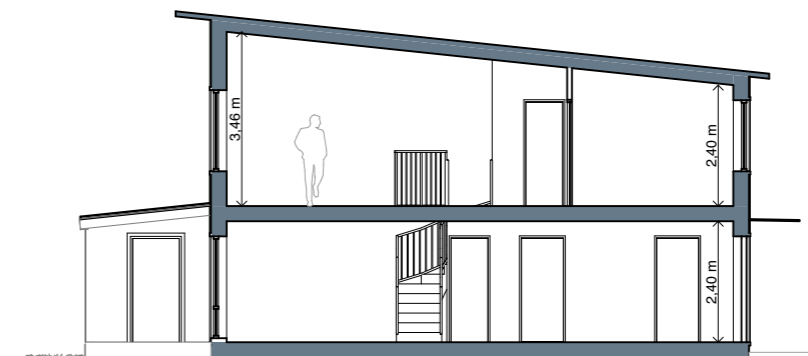
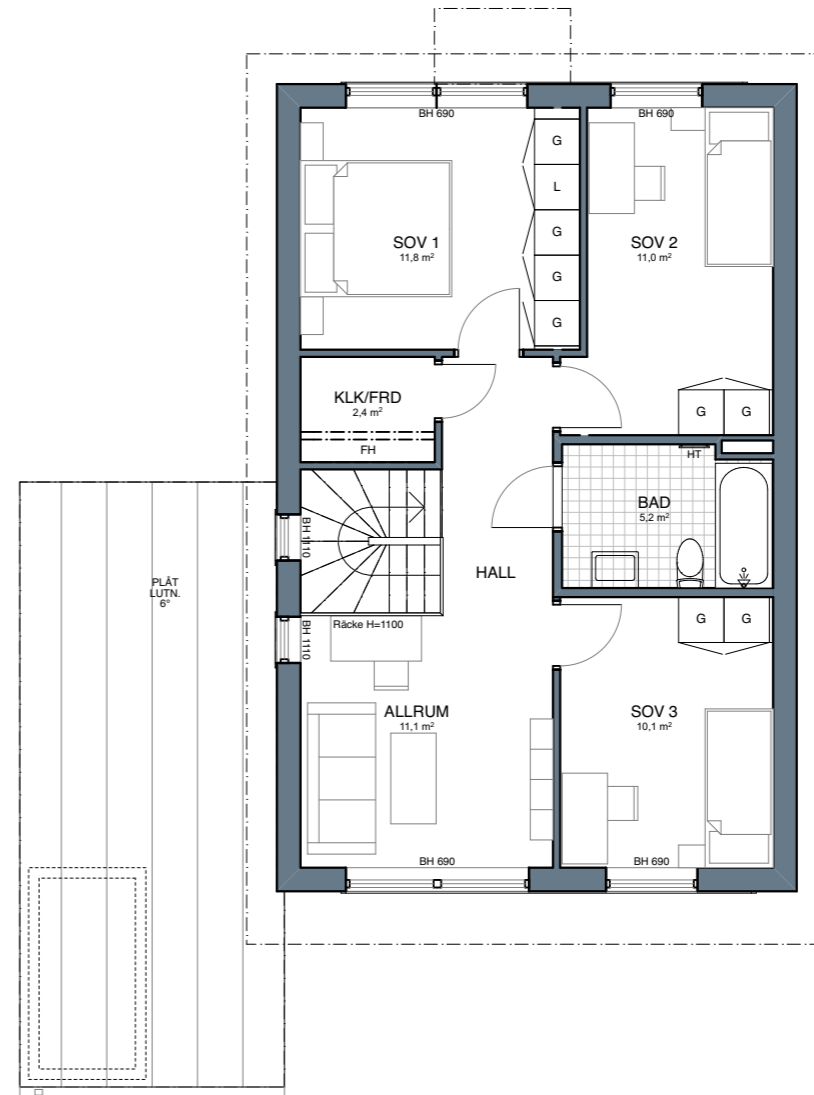


# BRF BLÅBÄRSSKOGEN HANINGE KOMMUN

HUS NR B20, 5 RoK, 125 m<sup>2</sup>  
TOMTAREA 264 m<sup>2</sup>

- TOMTGRÄNS
- |      |  |     |                            |
|------|--|-----|----------------------------|
| G    | GARDEROB                                     | H   | HÖJD                       |
| L    | LINNESKÅP                                    | BH  | BRÖSTNINGSHÖJD (MM)        |
| ST   | STÅDSKÅP                                     | TB  | TVÄTTBÄNK                  |
| H    | HÖGSKÅP MED INB. UGN OCH MICRO               | EL  | EL- OCH MEDIACENTRAL       |
| K    | KYLSKÅP                                      | FH  | FÖRRÅDSHYLLA MED KLÄDSTÅNG |
| F    | FRYSSKÅP                                     | A   | ASFALTYTA                  |
| ⚡    | SPISHÄLL                                     | BTG | MARKBETONGPLATTA           |
| ⊗    | DISKMASKIN                                   | GR  | GRÄSYTA                    |
| V    | VARMVATTENBEREDARE                           | HÅ  | HÄCK                       |
| TS   | TORSKÅP                                      | NA  | NATURMARK                  |
| TM   | TVÄTTMASKIN                                  | ⚡   | DUSCHPLATS                 |
| (TT) | FÖRBEREDELSE FÖR TORKTUMLARE                 |     |                            |
| (HT) | FÖRBEREDELSE FÖR HANDDUKSTORK                |     |                            |
| HT   | HANDDUKSTORK                                 |     |                            |
| (HH) | FÖRBEREDELSE FÖR HATTHYLLA                   |     |                            |
| ⊞    | KLINKERYTA WC/D, BAD SAMT TVÄTT 150 x 150 mm |     |                            |
| ⊞    | KLINKERYTA ENTRÉ 300 x 600mm                 |     |                            |
| ⊞    | SCHAKT                                       |     |                            |
| ⊞    | UNDERTAK (LÄGRE RUMSHÖJD)                    |     |                            |

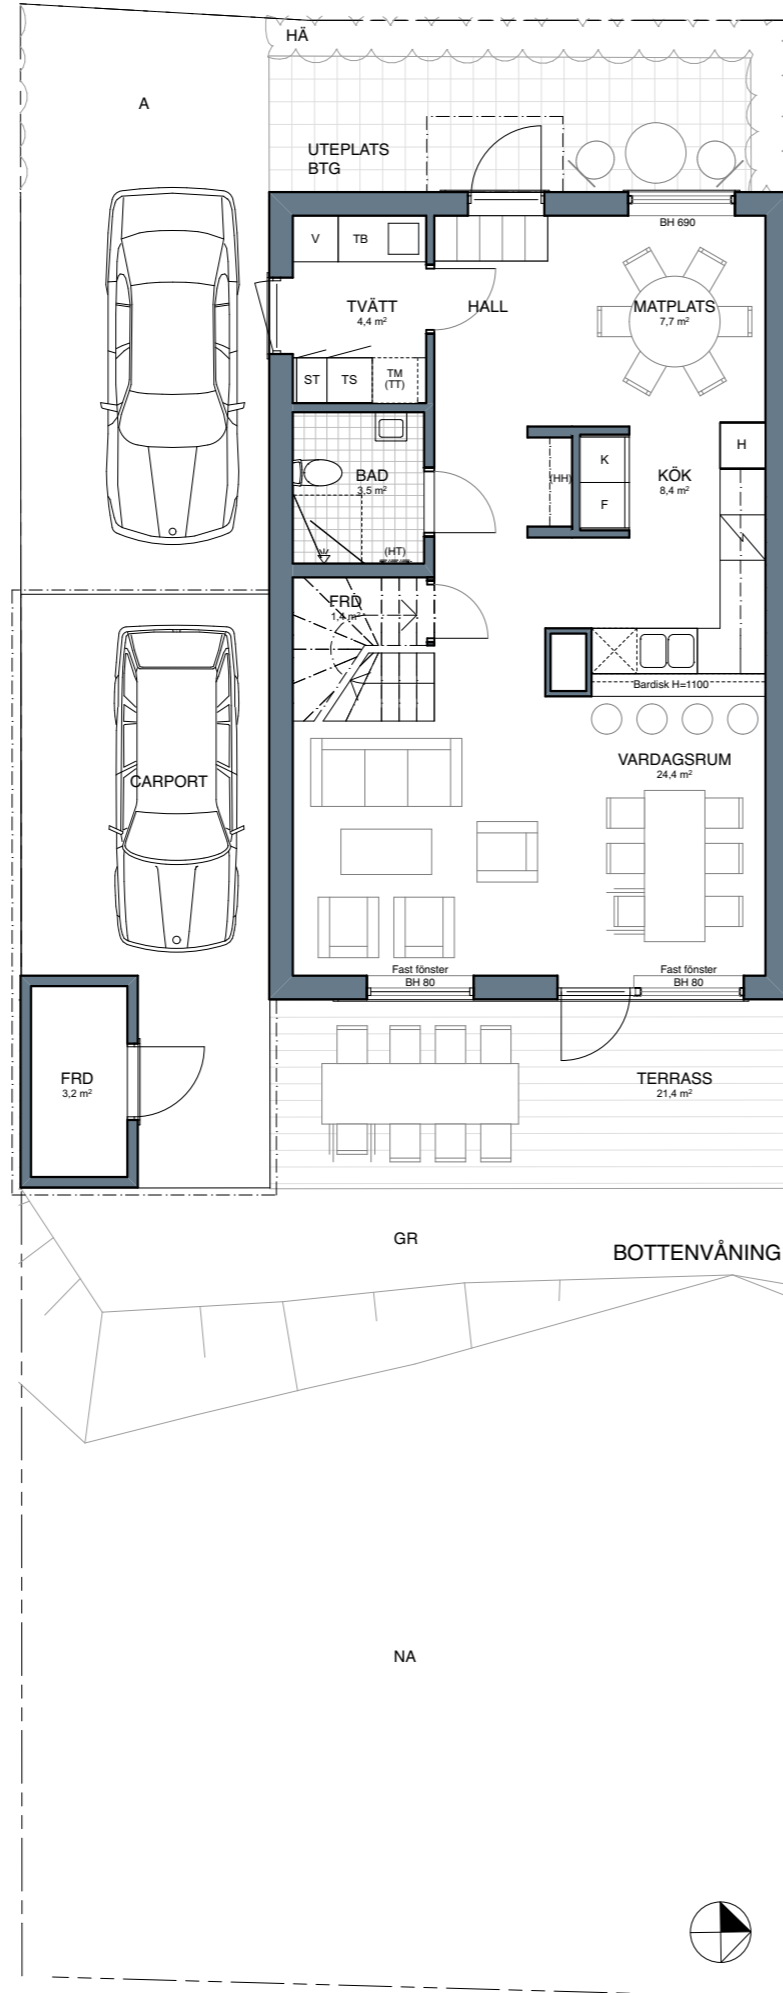

0 5 m  
Skala 1:100