


# BRF BLÅBÄRSSKOGEN HANINGE KOMMUN


HUS NR C01, 5 RoK, 125 m<sup>2</sup>  
TOMTAREA 185 m<sup>2</sup>

----- TOMTGRÄNS


G	GARDEROB	H	HÖJD
L	LINNESKÅP	BH	BRÖSTNINGSHÖJD (MM). 690 OM INGET ANGES.
ST	STÅDSKÅP	TB	TVÄTTBÄNK
H	HÖGSKÅP MED INB. UGN OCH MICRO	FH	FÖRRÅDSHYLLA MED KLÄDSTANG
K	KYLSKÅP	R	RÄCKE I GLAS
F	FRYSSKÅP	A	ASFALTYTA
⚡	SPISHÄLL	BTG	MARKBETONGPLATTA
⊗	DISKMASKIN	GR	GRÄSYTA
V	VARMVATTEN- BEREDARE	HÅ	HÄCK
TS	TORKSKÅP	NA	NATURMARK
TM	TVÄTTMASKIN	⚡	DUSCHPLATS
(TT)	FÖRBEREDELSE FÖR TORKTUMLARE		
(HT)	FÖRBEREDELSE FÖR HANDDUKSTORK		
HT	HANDDUKSTORK		
(HH)	FÖRBEREDELSE FÖR HATTHYLLA		
⊞	KLINKERYTA WC/D, BAD SAMT TVÄTT 150 x 150 mm		
⊞	KLINKERYTA ENTRÉ 300 x 600mm		
⊞	SCHAKT		
⊞	NEDSÄNKT TAK (LÄGRE RUMSHÖJD)		

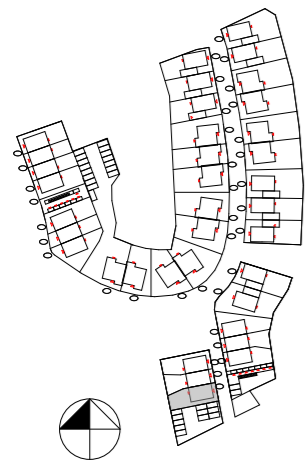


0 5 m  
Skala 1:100

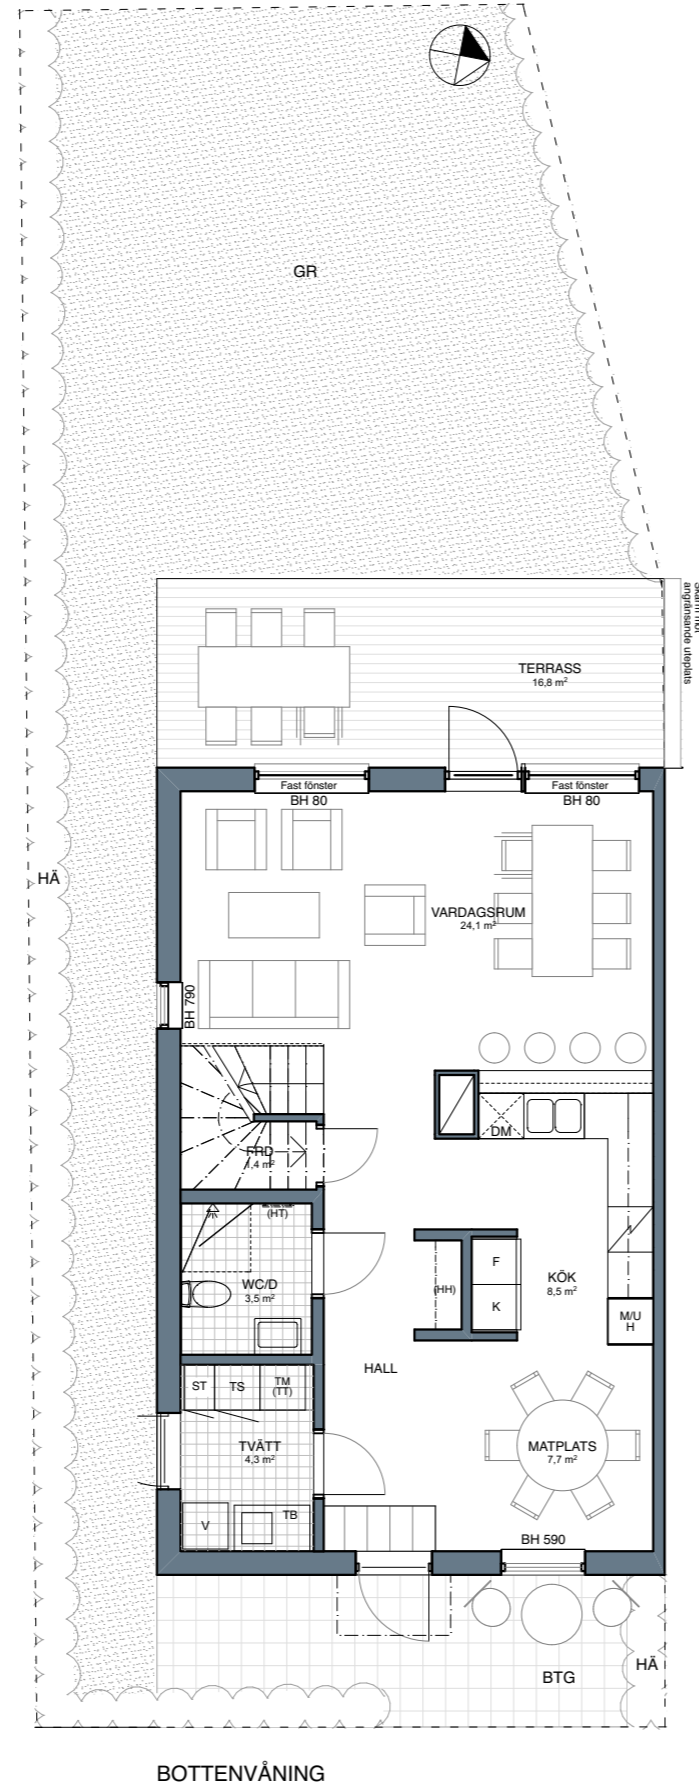

BOTTENVÅNING

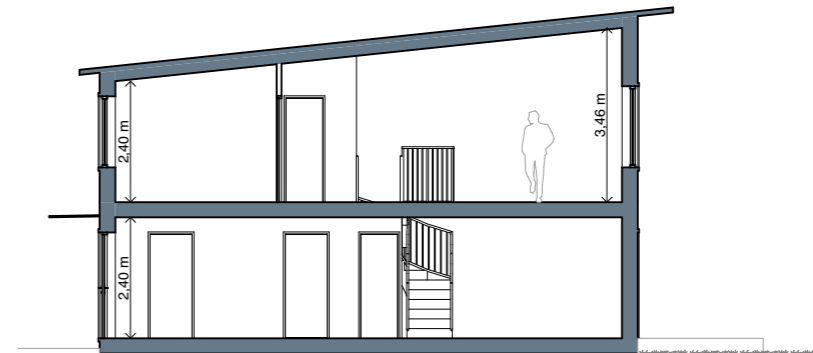

PRINCIPSEKTION

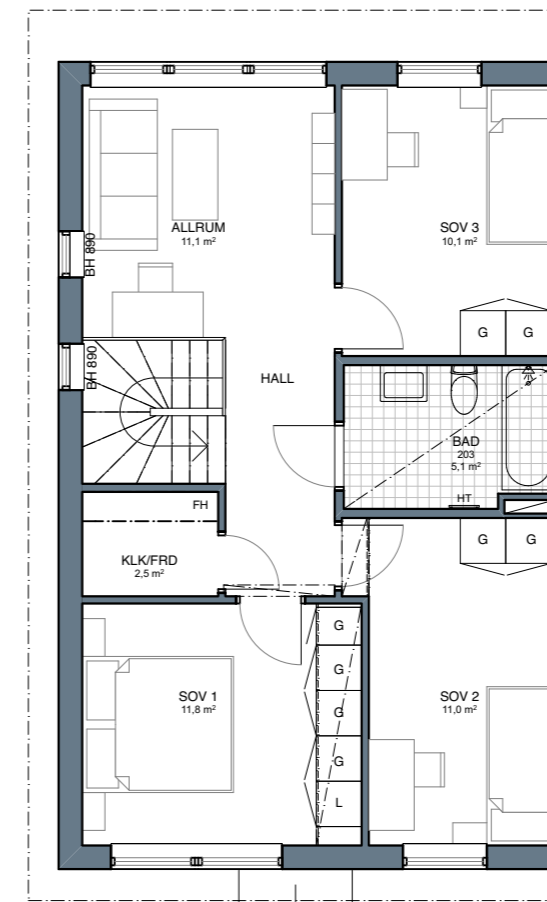

ÖVRE VÅNING