


BRF SANDSTUGAN 2 BOTKYRKA KOMMUN


HUS NR 2202, 5 RoK, 125 m²
TOMTAREA 535 m²




- TOMTGRÄNS
- | | | | |
|------|---|-----|---|
| G | GARDEROB | BH | BRÖSTNINGSHÖJD (MM).
690 OM INGET ANGES. |
| L | LINNESKÅP | TB | TVÄTTBÄNK |
| ST | STÅDSKÅP | FH | FÖRRÅDSHYLLA MED
KLÄDSTÅNG |
| H | HÖGSKÅP MED INB.
UGN OCH MICRO | A | ASFALTYTA |
| K | KYLSKÅP | BTG | MARKBETONGPLATTA |
| F | FRYSSKÅP | GR | GRÅSYTA |
| SP | SPISHÅLL | NA | NATURMARK |
| DM | DISKMASKIN | ← | DUSCHPLATS |
| V | VARMVATTEN-
BEREDARE | | |
| TS | TORKSKÅP | | |
| TM | TVÄTTMASKIN | | |
| (TT) | FÖRBEREDElse FÖR
TORKTUMLARE | | |
| (HT) | FÖRBEREDElse FÖR
HANDDUKSTORK | | |
| HT | HANDDUKSTORK | | |
| (HH) | FÖRBEREDElse FÖR
HÄTTHYLLA | | |
| | KLINKERYTA WC/D, BAD
SAMT TVÄTT 150 x 150 mm | | |
| | KLINKERYTA ENTRÉ
300 x 600mm | | |
| | SCHAKT | | |
| | NEDSÅNKT TAK
(LÄGRE RUMSHÖJD) | | |

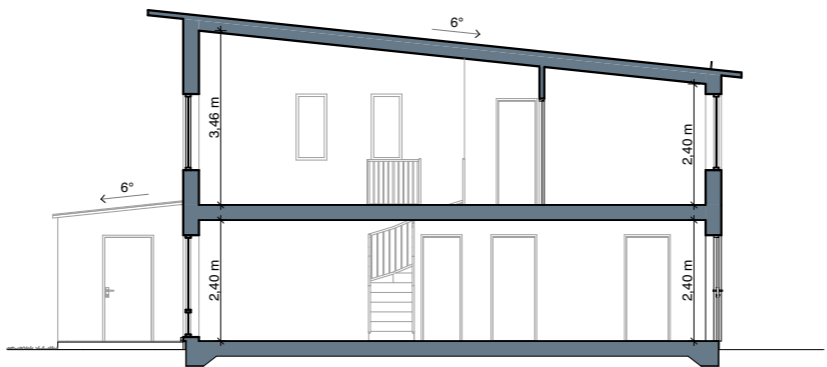


PRINCIPSEKTION 1:150

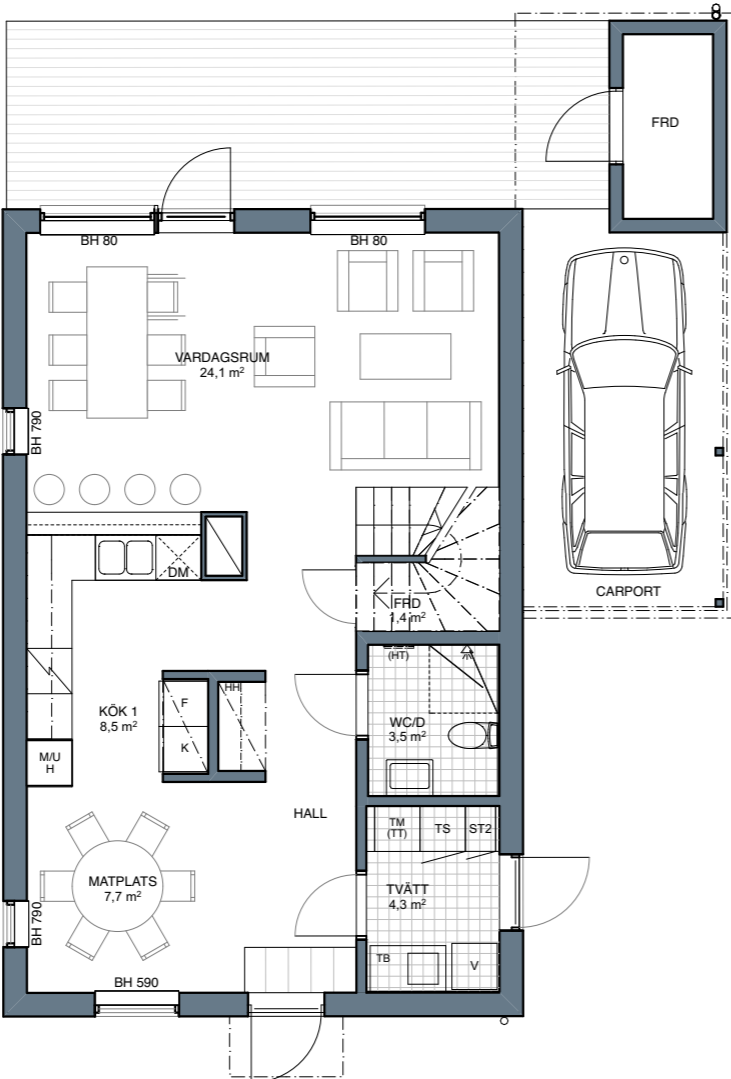


ENTRÉPLAN

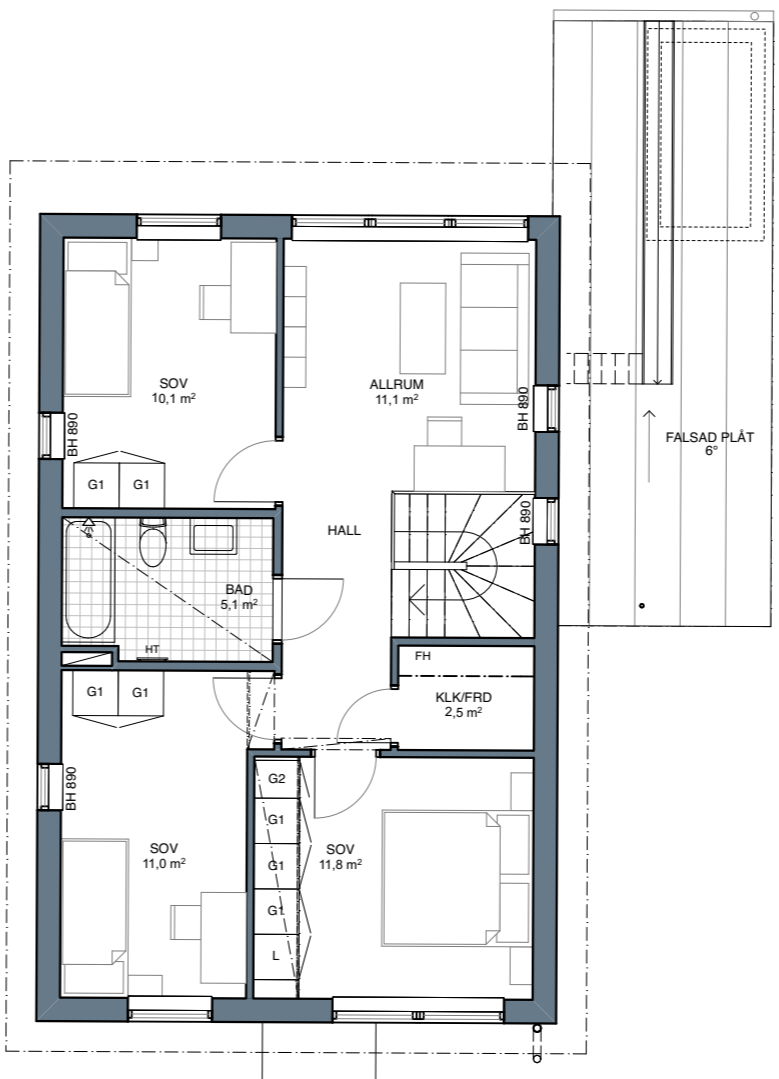

ÖVRE PLAN

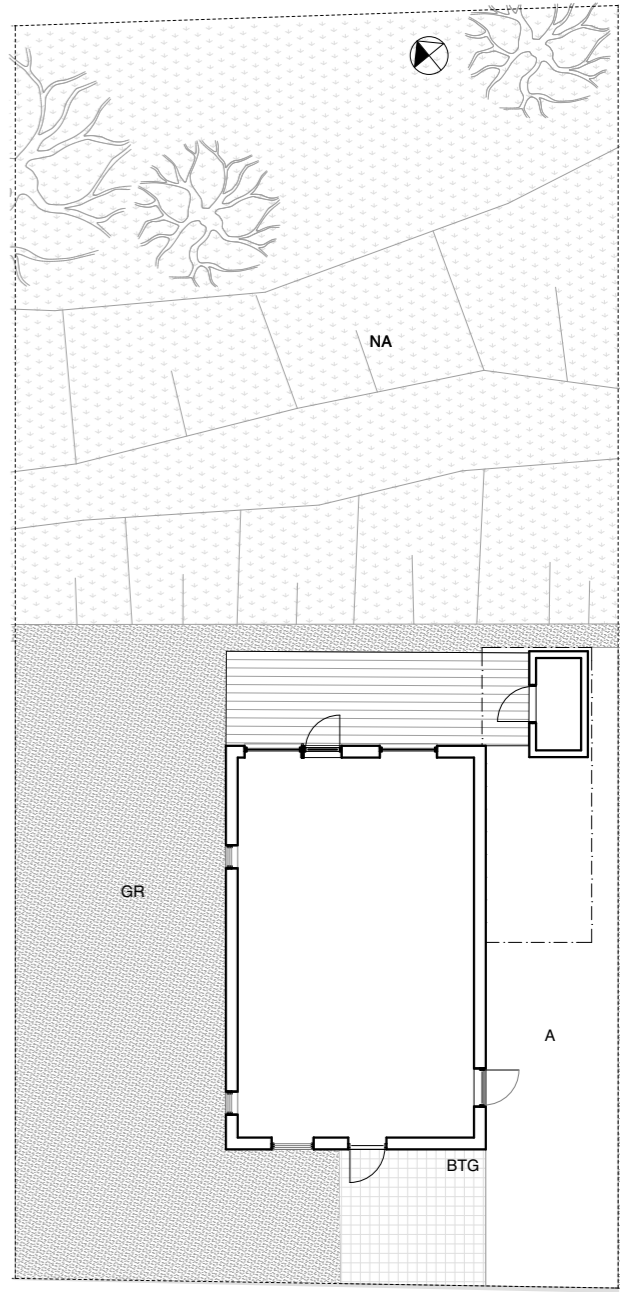

TOMT 1:200

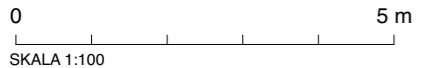

SKALA 1:100

ARKITEKTER ENGSTRAND OCH SPEEK AB