


BRF SANDSTUGAN 2

BOTKYRKA KOMMUN


HUS NR 2403, 5 RoK, 125 m²
TOMTAREA 501 m²

----- TOMTGRÄNS


G	GARDEROB	BH	BRÖSTNINGSHÖJD (MM). 690 OM INGET ANGES.
L	LINNESKÅP	TB	TVÄTTBÄNK
ST	STÅDSKÅP	FH	FÖRRÅDSHYLLA MED KLÄDSTÅNG
H	HÖGSKÅP MED INB. UGN OCH MICRO	A	ASFALTYTA
K	KYLSKÅP	BTG	MARKBETONGPLATTA
F	FRYSSKÅP	GR	GRÅSYTA
		NA	NATURMARK
		←	DUSCHPLATS
	SPISHÄLL		
	DISKMASKIN		
	VARMVATTEN- BEREDARE		
	TORSKÅP		
	TVÄTTMASKIN		
	FÖRBEREDELSE FÖR TORKTUMLARE		
	FÖRBEREDELSE FÖR HANDDUKSTORK		
	HANDDUKSTORK		
	FÖRBEREDELSE FÖR HÄTTHYLLA		
	KLINKERYTA WC/D. BAD SAMT TVÄTT 150 x 150 mm		
	KLINKERYTA ENTRÉ 300 x 600mm		
	SCHAKT		
	NEDSÄNKT TAK (LÄGRE RUMSHÖJD)		

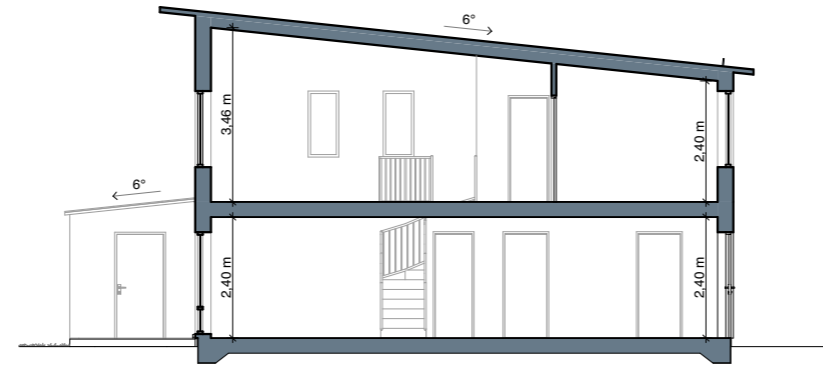


PRINCIPSEKTION 1:150

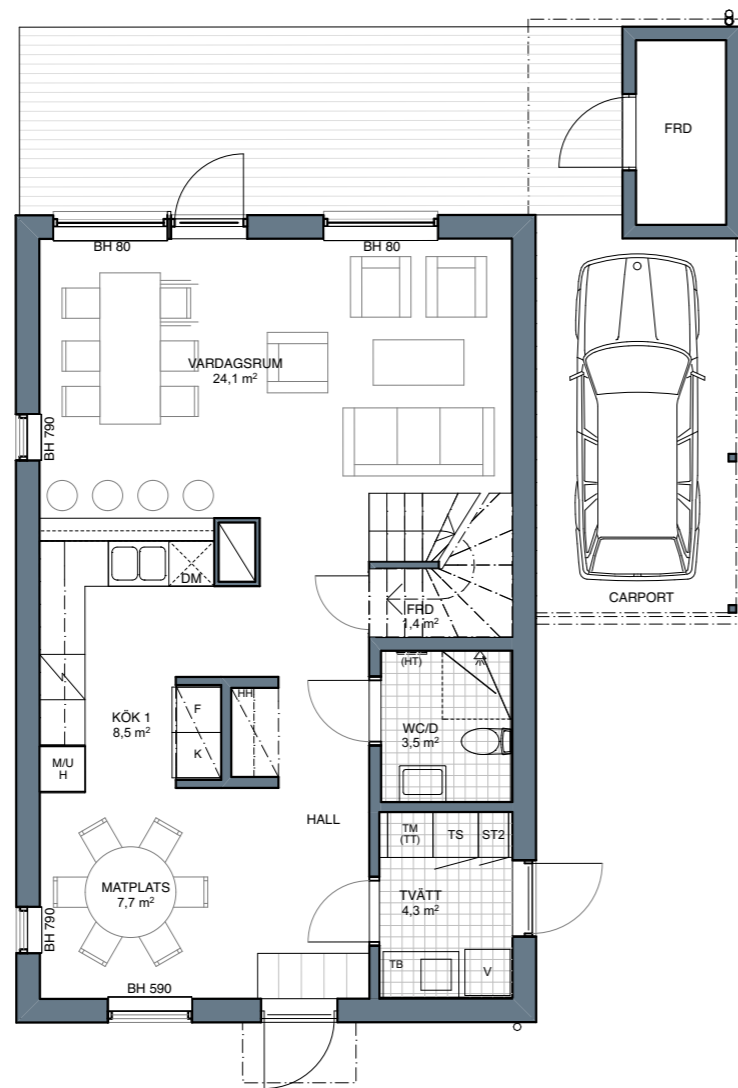

ENTRÉPLAN

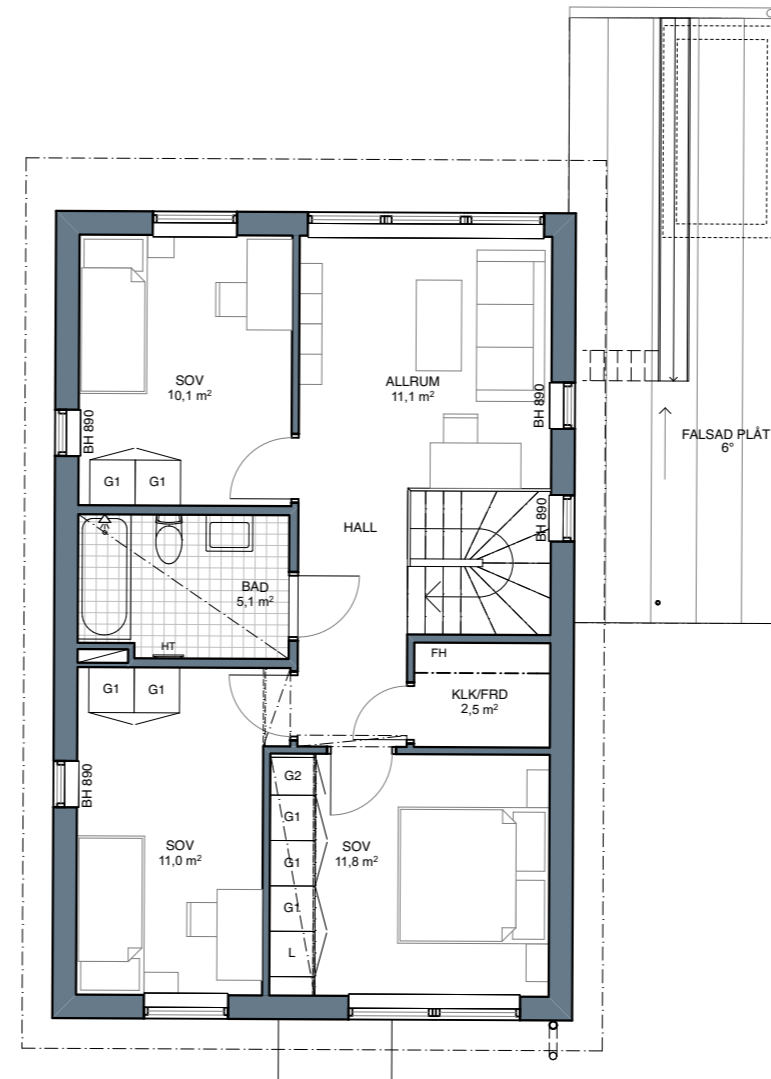

ÖVRE PLAN

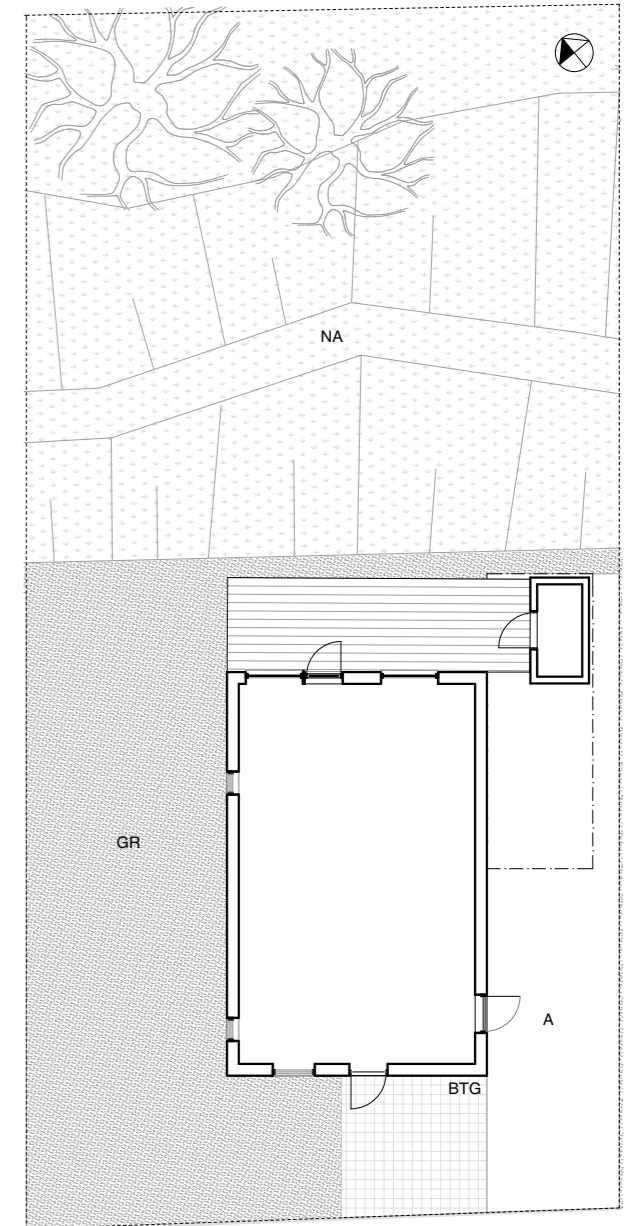

TOMT 1:200

0 5 m
SKALA 1:100