



BRF SANDSTUGAN 2 BOTKYRKA KOMMUN

HUS NR 2504, 5 RoK, 125 m²
TOMTAREA 710 m²


- TOMTGRÄNS
- | | | | |
|------|---|-----|---|
| G | GARDEROB | BH | BRÖSTNINGSHÖJD (MM).
690 OM INGET ANGES. |
| L | LINNESKÅP | TB | TVÄTTBÄNK |
| ST | STÄDSKÅP | FH | FÖRRÅDSHYLLA MED
KLÄDSTÄNG |
| H | HÖGSKÅP MED INB.
UGN OCH MICRO | A | ASFALTYTA |
| K | KYLSKÅP | BTG | MARKBETONGPLATTA |
| F | FRYSSKÅP | GR | GRÄSYTA |
| ⚡ | SPISHÄLL | NA | NATURMARK |
| DM | DISKMASKIN | ⚡ | DUSCHPLATS |
| V | VARMVATTEN-
BEREDARE | VL | VINDSLUCKA |
| TS | TORSKÅP | | |
| TM | TVÄTTMASKIN | | |
| (TT) | FÖRBEREDELSE FÖR
TORKTUMLARE | | |
| (HT) | FÖRBEREDELSE FÖR
HANDDUKSTORK | | |
| HT | HANDDUKSTORK | | |
| (HH) | FÖRBEREDELSE FÖR
HÄTTHYLLA | | |
| ⊞ | KLINKERYTA WC/D. BAD
SAMT TVÄTT 150 x 150 mm | | |
| ⊞ | KLINKERYTA ENTRÉ
300 x 600mm | | |
| ⊞ | SCHAKT | | |
| ⊞ | NEDSÄNKT TAK
(LÄGRE RUMSHÖJD) | | |

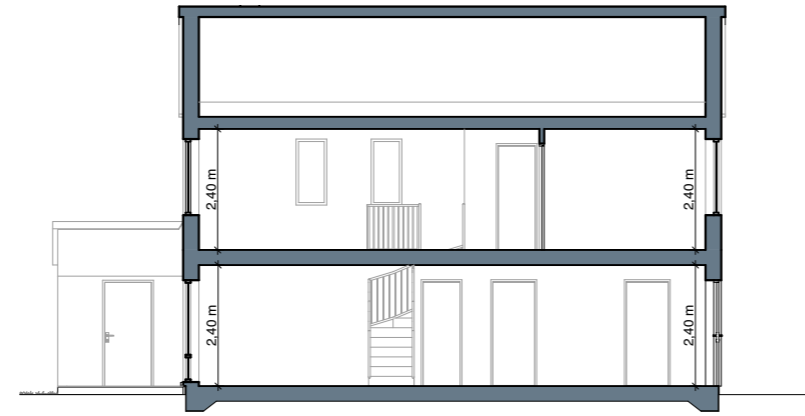


PRINCIPSEKTION 1:150

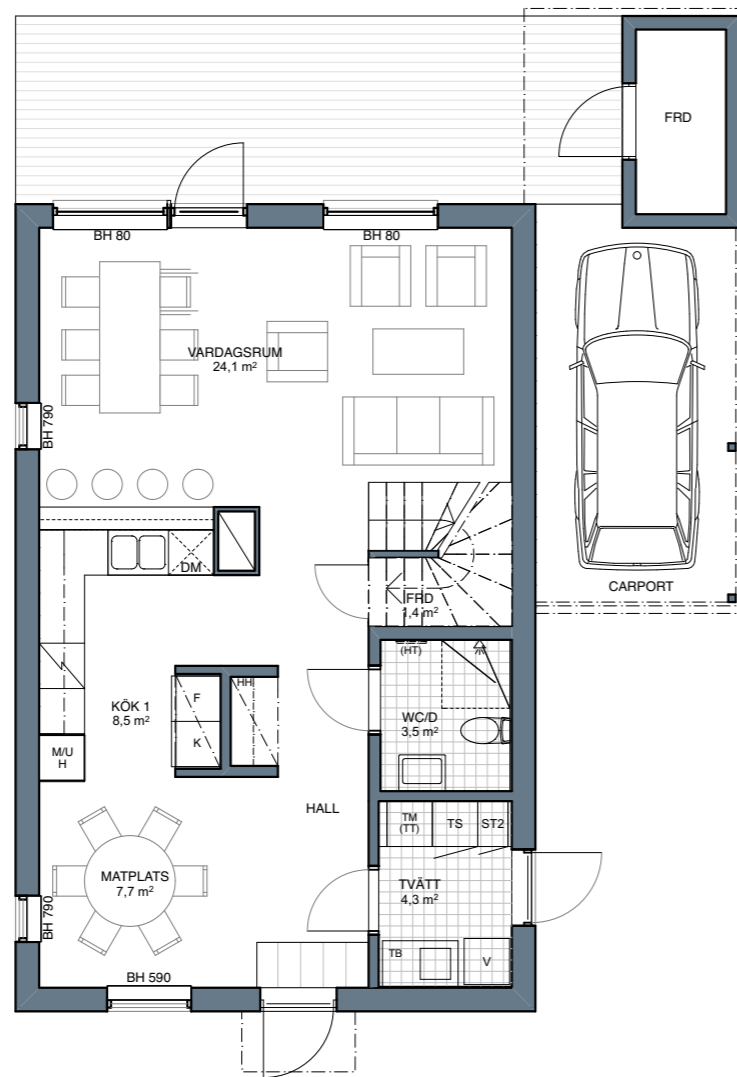

ENTRÉPLAN

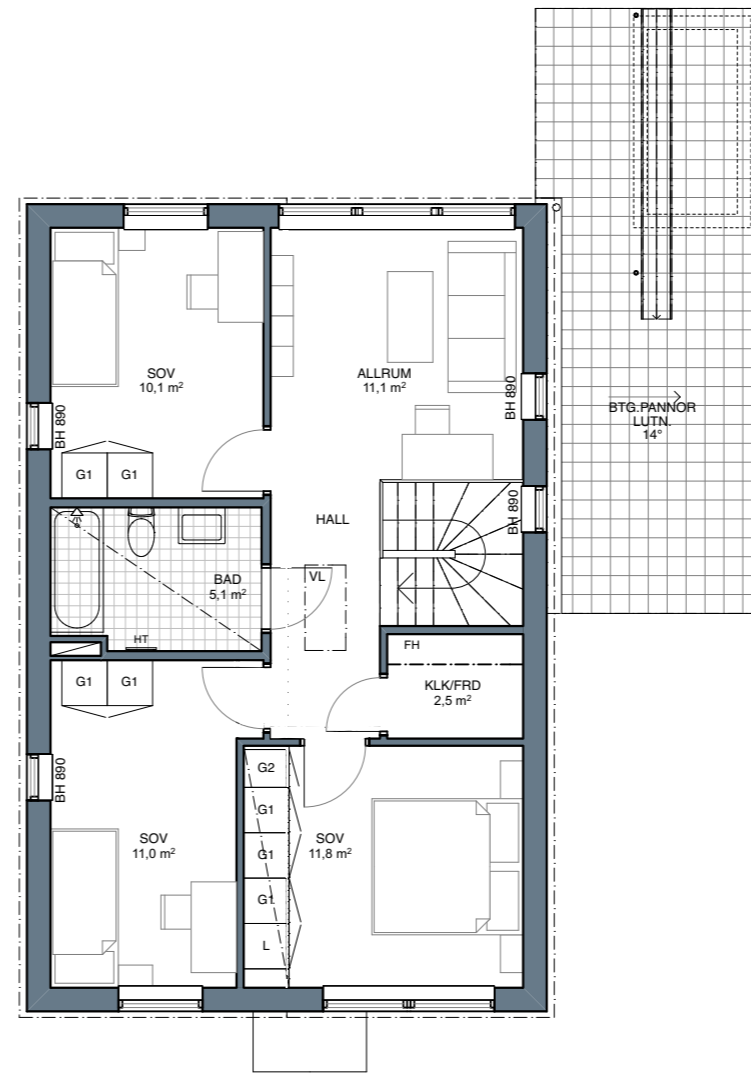

ÖVRE PLAN

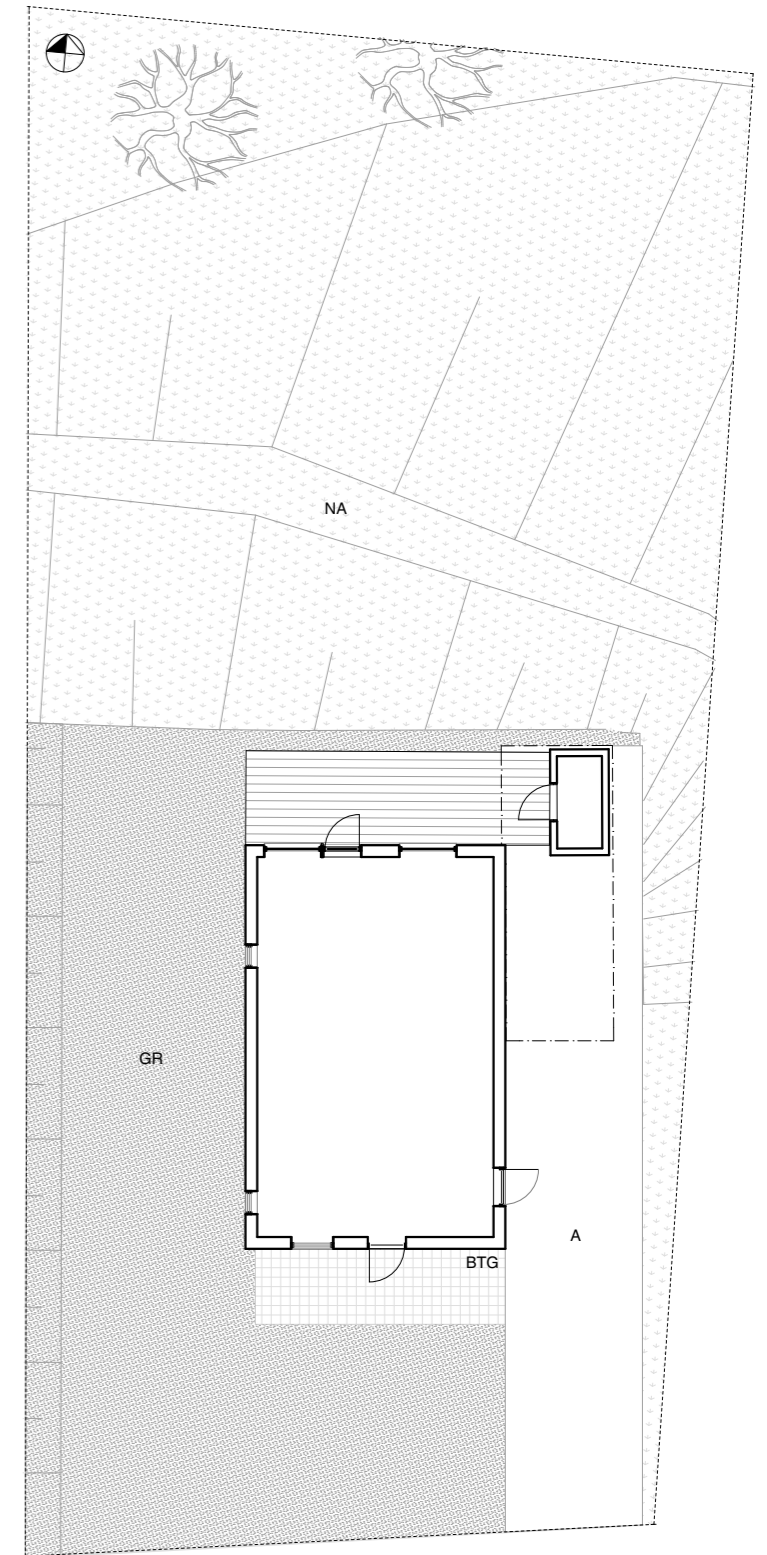

TOMT 1:200

0 5 m
SKALA 1:100