
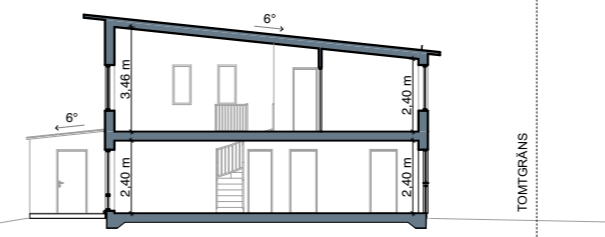



# BRF SANDSTUGAN 2 BOTKYRKA KOMMUN

HUS NR 2203, 5 RoK, 125 m<sup>2</sup>  
TOMTAREA 530 m<sup>2</sup>

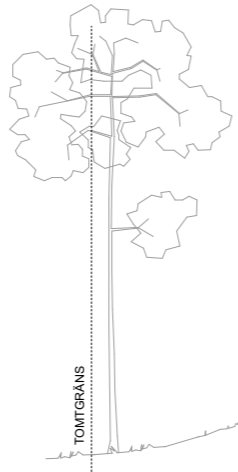


SEKTION A-A SKALA 1:250


- TOMTGRÄNS
- |    |                                   |     |   |
|----|-----------------------------------|-----|---|
| G  | GARDEROB                          | BH  | BRÖSTNINGSHÖJD (MM).<br>690 OM INGET ANGES. |
| L  | LINNESKÅP                         | TB  | TVÄTTBÄNK                                   |
| ST | STÄDSKÅP                          | FH  | FÖRRÅDSHYLLA MED<br>KLÄDSTÄNG               |
| H  | HÖGSKÅP MED INB.<br>UGN OCH MICRO | A   | ASFALTYTA                                   |
| K  | KYLSKÅP                           | BTG | MARKBETONGPLATTA                            |
| F  | FRYSSKÅP                          | GR  | GRÄSYTA                                     |
|    |                                   | NA  | NATURMARK                                   |
|    |                                   | ←   | DUSCHPLATS                                  |
- 
- |  |   |
|--|---|
|  | SPISHÄLL  |
|  | DISKMASKIN                                      |
|  | VARMVATTEN-<br>BEREDARE                         |
|  | TORSKÅP   |
|  | TVÄTTMASKIN                                     |
|  | FÖRBEREDELSE FÖR<br>TORKTUMLARE                 |
|  | FÖRBEREDELSE FÖR<br>HANDDUKSTORK                |
|  | HANDDUKSTORK                                    |
|  | FÖRBEREDELSE FÖR<br>HÄTTHYLLA                   |
|  | KLINKERYTA WC/D. BAD<br>SAMT TVÄTT 150 x 150 mm |
|  | KLINKERYTA ENTRÉ<br>300 x 600mm                 |
|  | SCHAKT  |
|  | NEDSÄNKT TAK<br>(LÄGRE RUMSHÖJD)                |

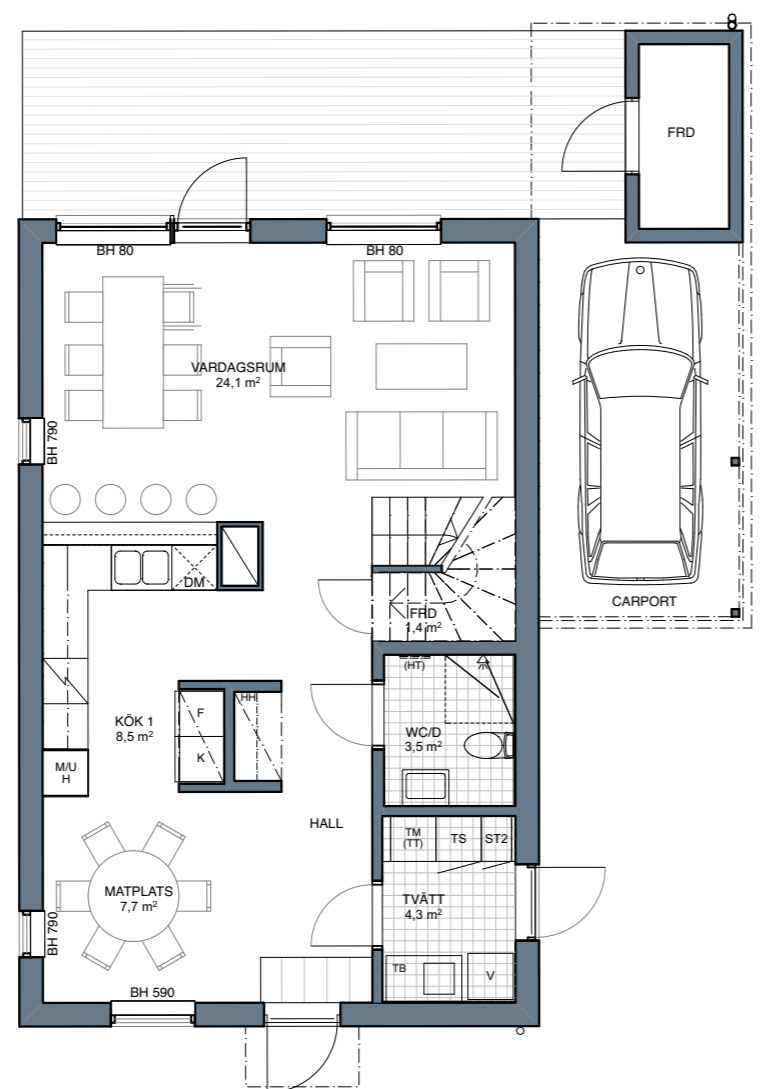


ENTRÉPLAN

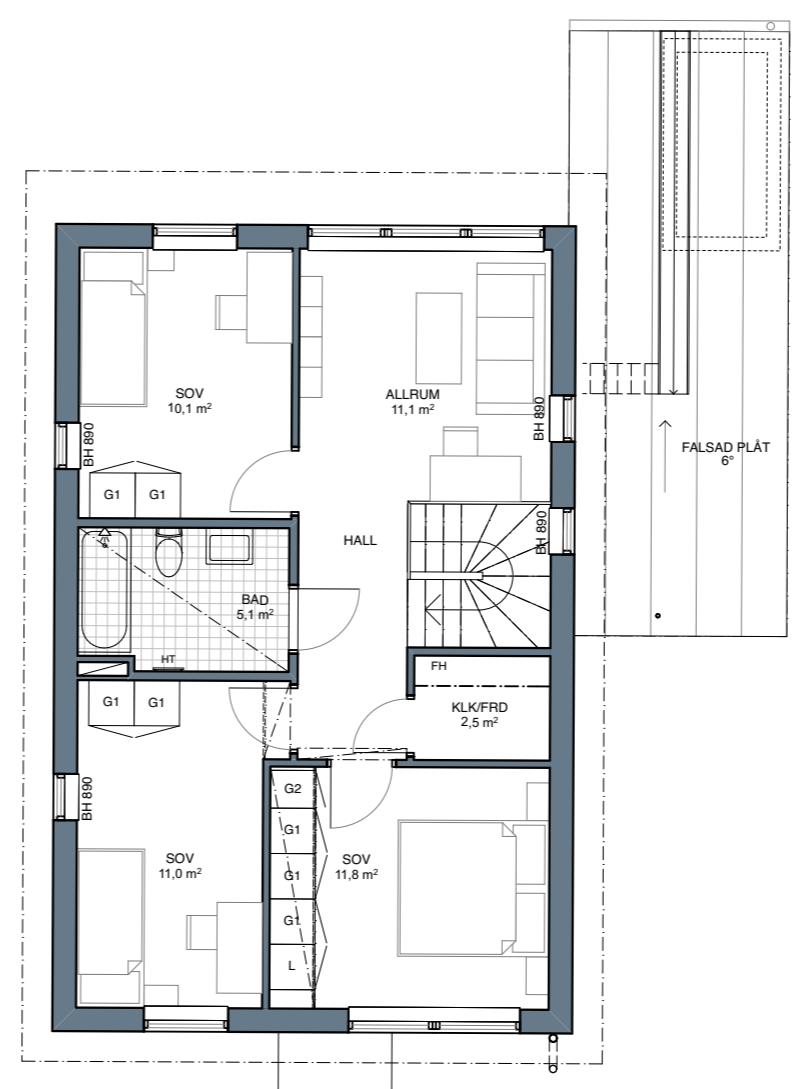

ÖVRE PLAN

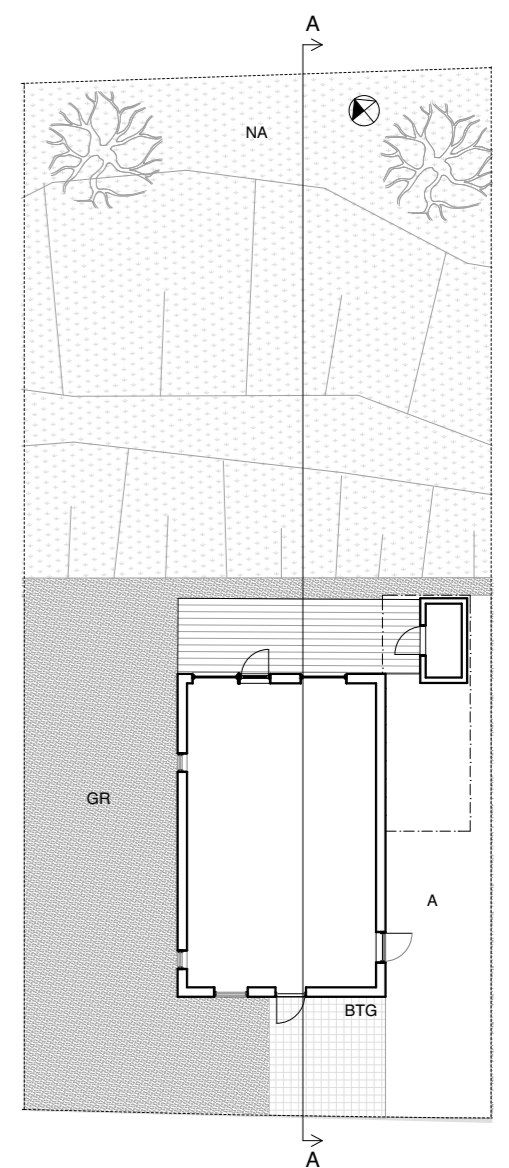

TOMT SKALA 1:250

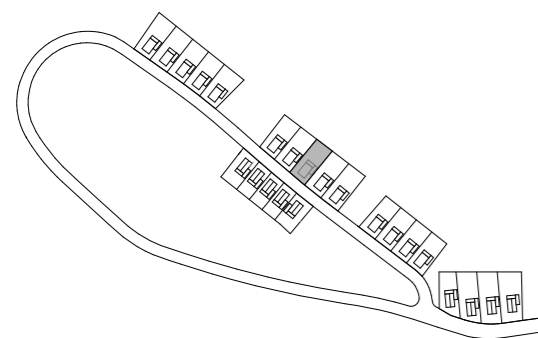

0 5 m  
SKALA 1:100