
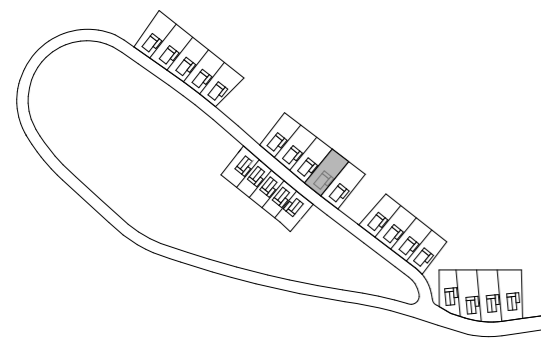
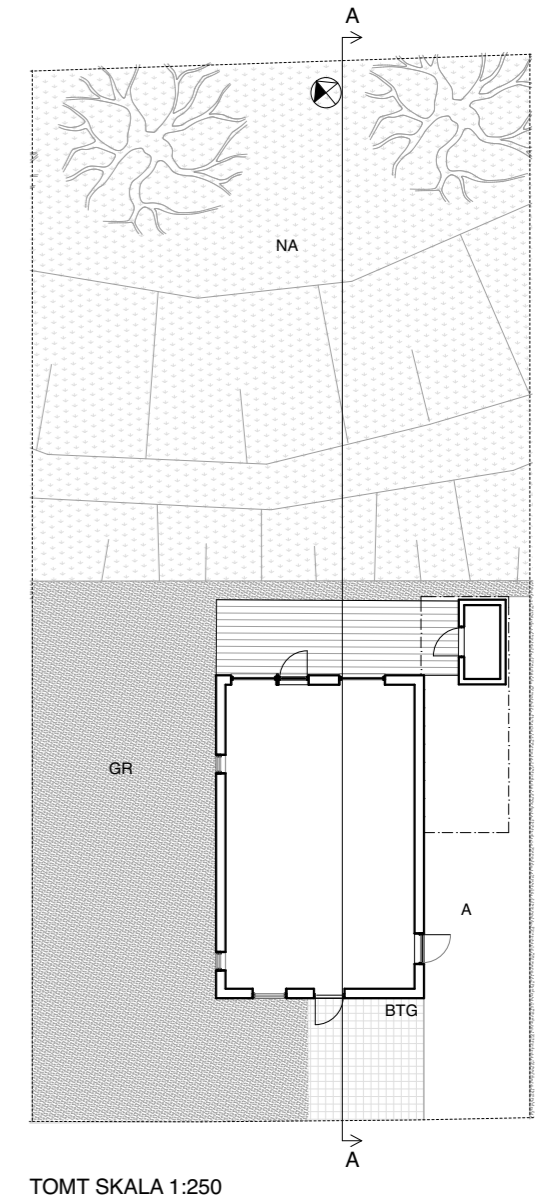
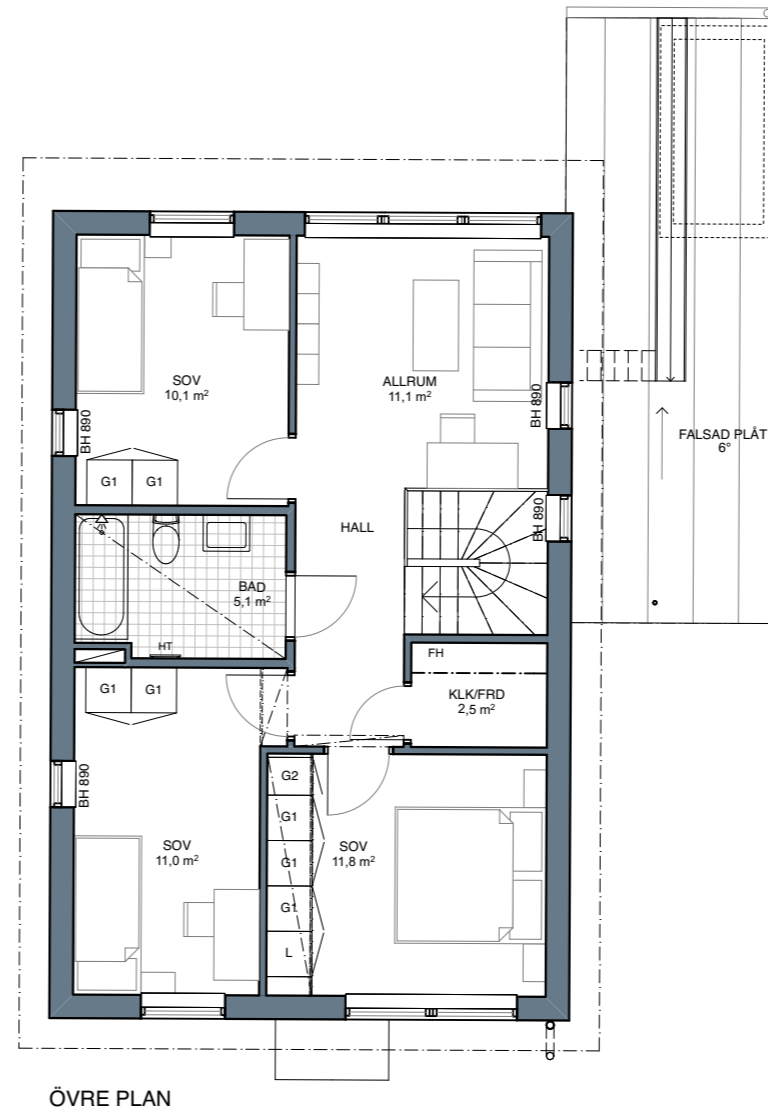
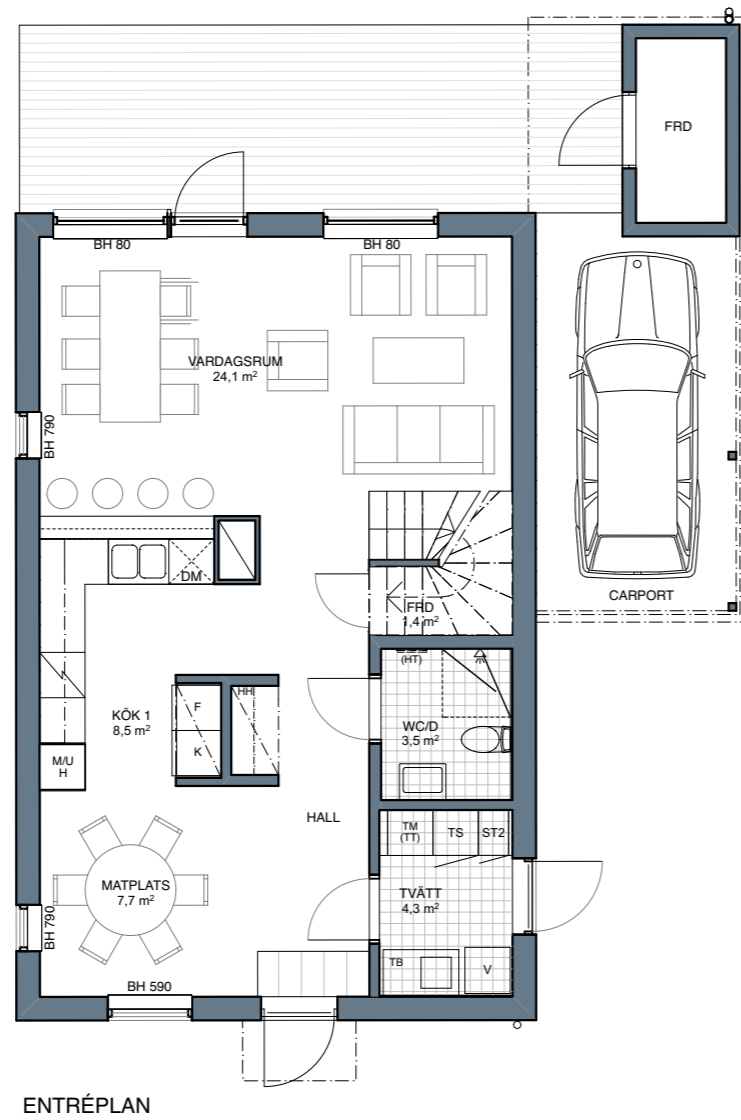


BRF SANDSTUGAN 2 BOTKYRKA KOMMUN

HUS NR 2204, 5 RoK, 125 m²
TOMTAREA 574 m²

- TOMTGRÄNS
- | | | | |
|----|-----------------------------------|-----|---|
| G | GARDEROB | BH | BRÖSTNINGSHÖJD (MM).
690 OM INGET ANGES. |
| L | LINNESKÅP | TB | TVÄTTBÄNK |
| ST | STÄDSKÅP | FH | FÖRRÅDSHYLLA MED
KLÄDSTÅNG |
| H | HÖGSKÅP MED INB.
UGN OCH MICRO | A | ASFALTYTA |
| K | KYLSKÅP | BTG | MARKBETONGPLATTA |
| F | FRYSSKÅP | GR | GRÅSYTA |
| | | NA | NATURMARK |
| | | ← | DUSCHPLATS |
-
- | | |
|--|---|
| | SPISHÄLL |
| | DISKMASKIN |
| | VARMVATTEN-
BEREDARE |
| | TORKSKÅP |
| | TVÄTTMASKIN |
| | FÖRBEREDELSE FÖR
TORKTUMLARE |
| | FÖRBEREDELSE FÖR
HANDDUKSTORK |
| | FÖRBEREDELSE FÖR
HATTHYLLA |
| | KLINKERYTA WC/D. BAD
SAMT TVÄTT 150 x 150 mm |
| | KLINKERYTA ENTRÉ
300 x 600mm |
| | SCHAKT |
| | NEDSÅNKT TAK
(LÄGRE RUMSHÖJD) |

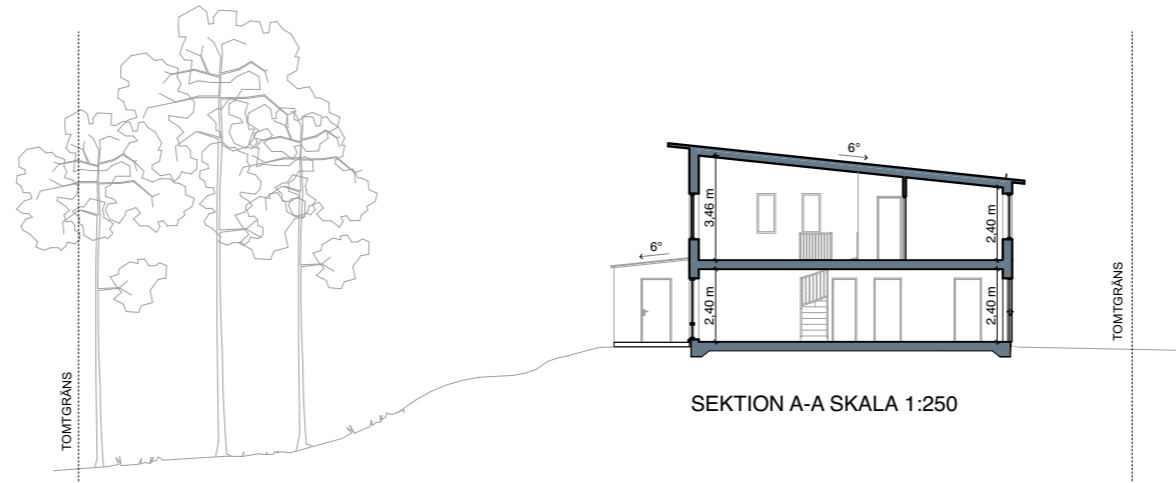

0 5 m
SKALA 1:100