



BRF SANDSTUGAN 2 BOTKYRKA KOMMUN

HUS NR 2205, 5 RoK, 125 m²
TOMTAREA 591 m²


- TOMTGRÄNS
- | | | | |
|----|---|-----|---|
| G | GARDEROB | BH | BRÖSTNINGSHÖJD (MM).
690 OM INGET ANGES. |
| L | LINNESKÅP | TB | TVÄTTBÄNK |
| ST | STÄDSKÅP | FH | FÖRRÅDSHYLLA MED
KLÄDSTÅNG |
| H | HÖGSKÅP MED INB.
UGN OCH MICRO | A | ASFALTYTA |
| K | KYLSKÅP | BTG | MARKBETONGPLATTA |
| F | FRYSSKÅP | GR | GRÅSYTA |
| | | NA | NATURMARK |
| | | ← | DUSCHPLATS |
| | SPISHÄLL | | |
| | DISKMASKIN | | |
| | VARMVATTEN-
BEREDARE | | |
| | TORSKÅP | | |
| | TVÄTTMASKIN | | |
| | FÖRBEREDELSE FÖR
TORKTUMLARE | | |
| | FÖRBEREDELSE FÖR
HANDDUKSTORK | | |
| | HANDDUKSTORK | | |
| | FÖRBEREDELSE FÖR
HÄTTHYLLA | | |
| | KLINKERYTA WC/D. BAD
SAMT TVÄTT 150 x 150 mm | | |
| | KLINKERYTA ENTRÉ
300 x 600mm | | |
| | SCHAKT | | |
| | NEDSÄNKT TAK
(LÄGRE RUMSHÖJD) | | |

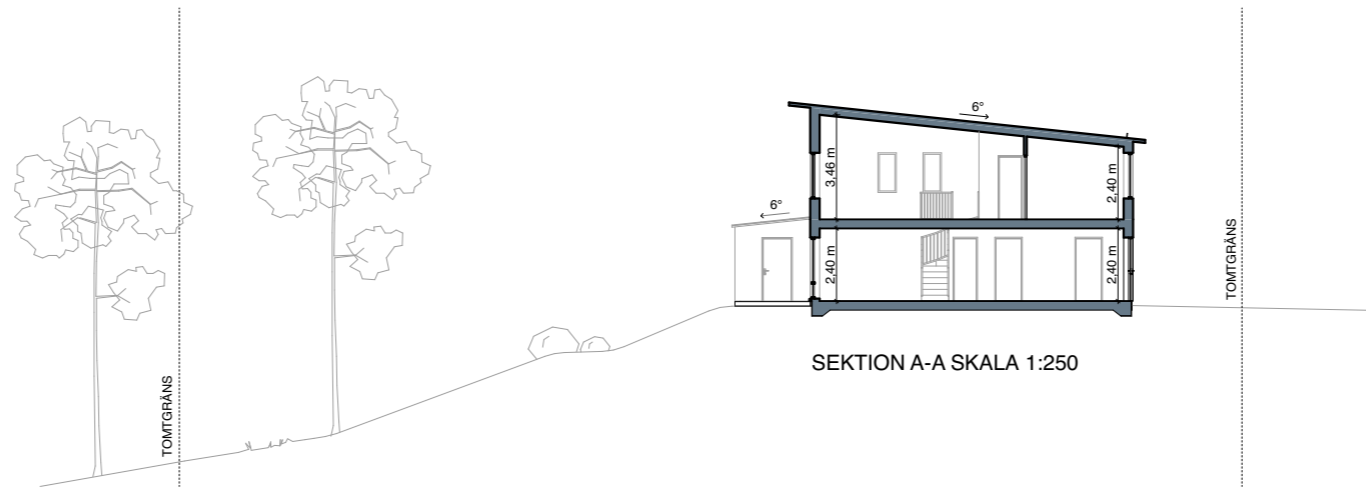


SEKTION A-A SKALA 1:250

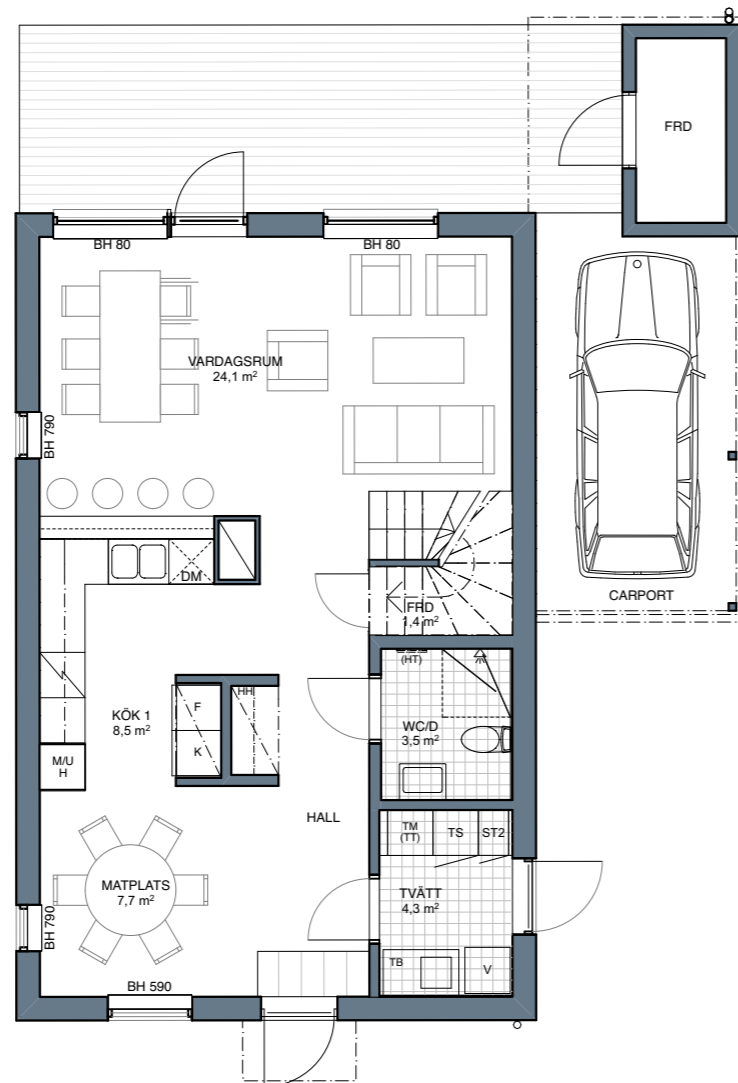


ENTRÉPLAN

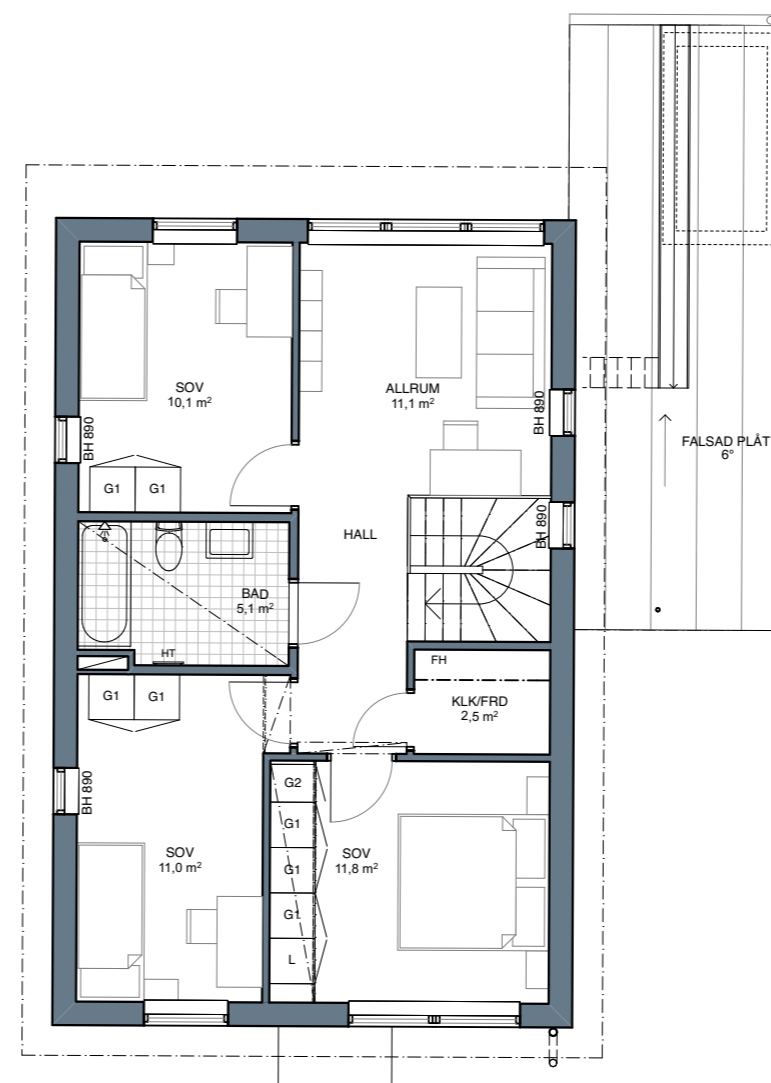

ÖVRE PLAN

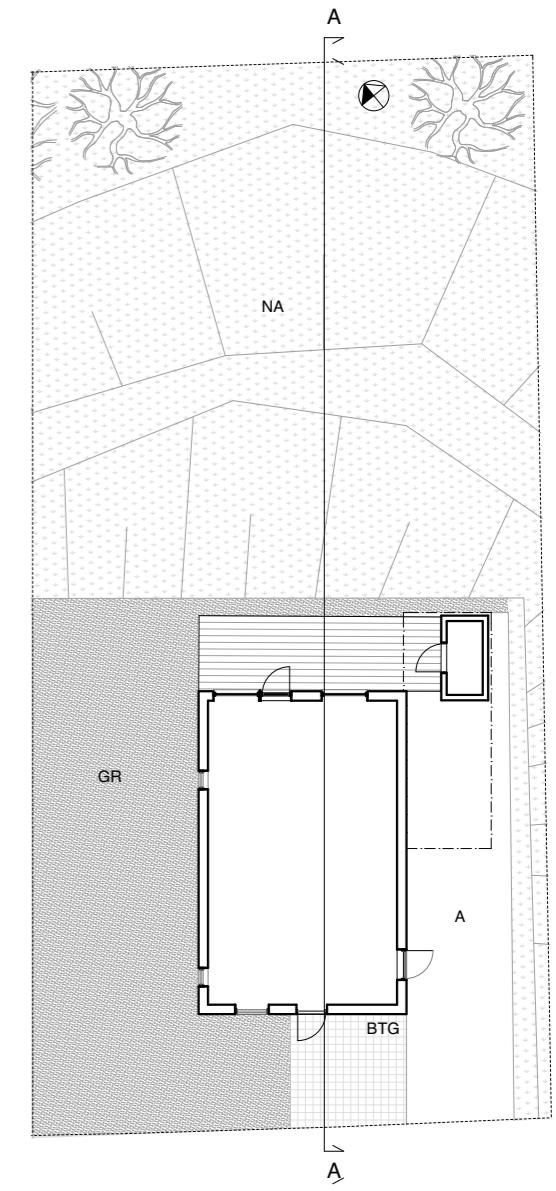

TOMT SKALA 1:250

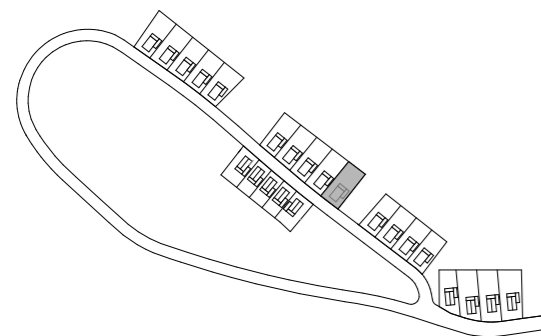

0 5 m
SKALA 1:100