


BRF SANDSTUGAN 2 BOTKYRKA KOMMUN


HUS NR 2303, 5 RoK, 125 m²
TOMTAREA 357 m²

----- TOMTGRÄNS


G	GARDEROB	BH	BRÖSTNINGSHÖJD (MM). 690 OM INGET ANGES.
L	LINNESKÅP	TB	TVÄTTBÄNK
ST	STÅDSKÅP	FH	FÖRRÅDSHYLLA MED KLÄDSTÅNG
H	HÖGSKÅP MED INB. UGN OCH MICRO	A	ASFALTYTA
K	KYLSKÅP	BTG	MARKBETONGPLATTA
F	FRYSSKÅP	GR	GRÅSYTA
⚡	SPISHÄLL	NA	NATURMARK
DM	DISKMASKIN	⚡	DUSCHPLATS
V	VARMVATTEN- BEREDARE	VL	VINDSLUCKA
TS	TORKSKÅP		
TM	TVÄTTMASKIN		
(TT)	FÖRBEREDELSE FÖR TORKTUMLARE		
(HT)	FÖRBEREDELSE FÖR HANDDUKSTORK		
HT	HANDDUKSTORK		
(HH)	FÖRBEREDELSE FÖR HÄTTHYLLA		
⬜	KLINKERYTA WC/D. BAD SAMT TVÄTT 150 x 150 mm		
⬜	KLINKERYTA ENTRÉ 300 x 600mm		
⬜	SCHAKT		
⬜	NEDSÄNKT TAK (LÄGRE RUMSHÖJD)		

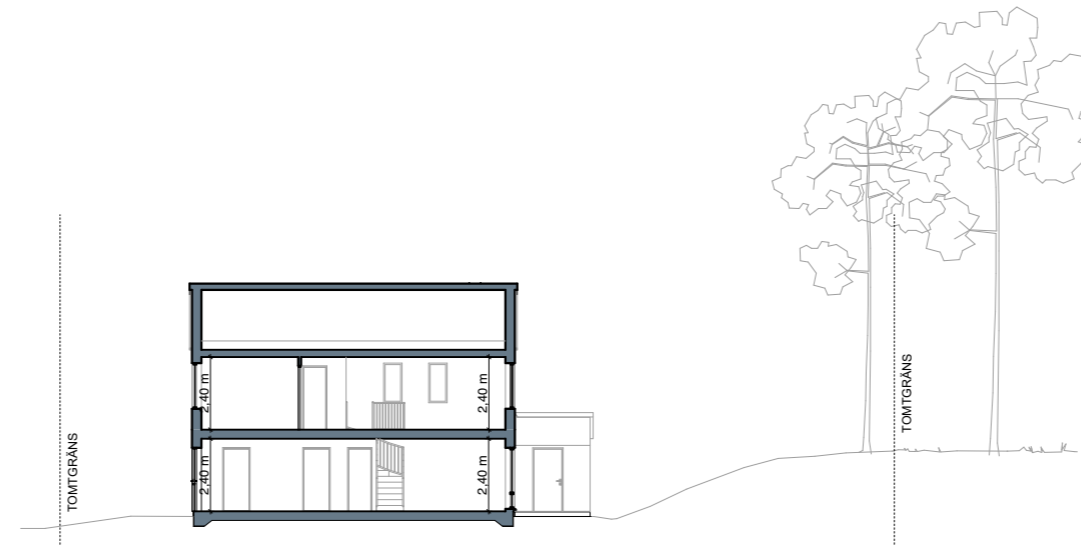


SEKTION A-A SKALA 1:250

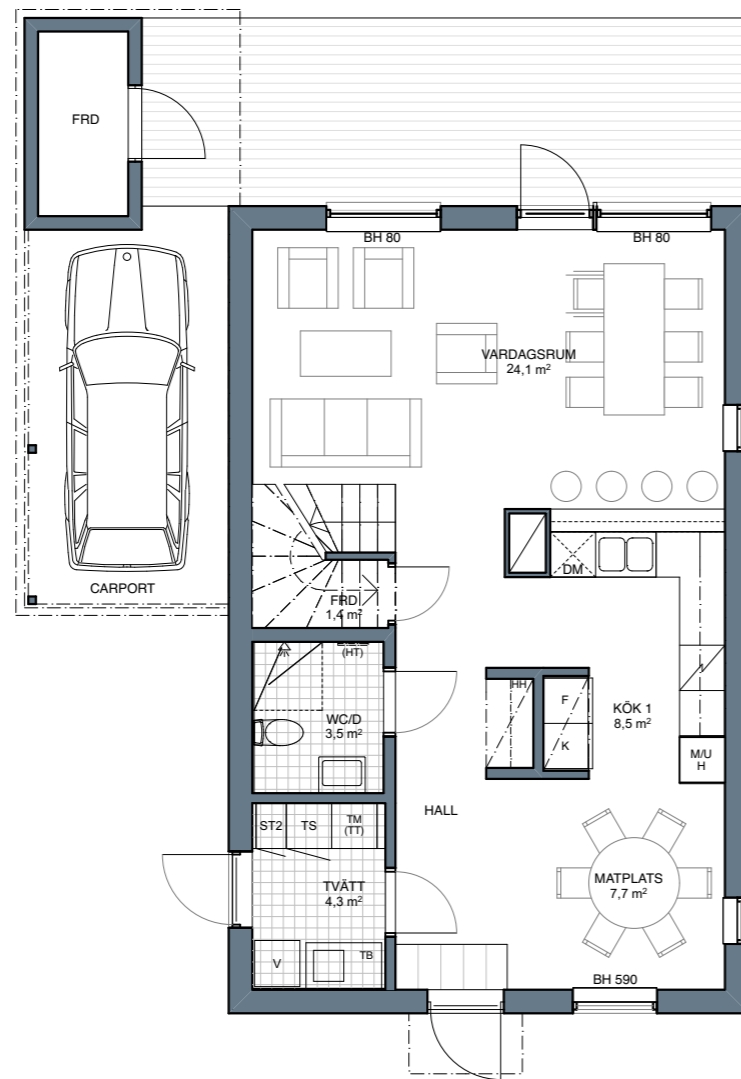


ENTRÉPLAN

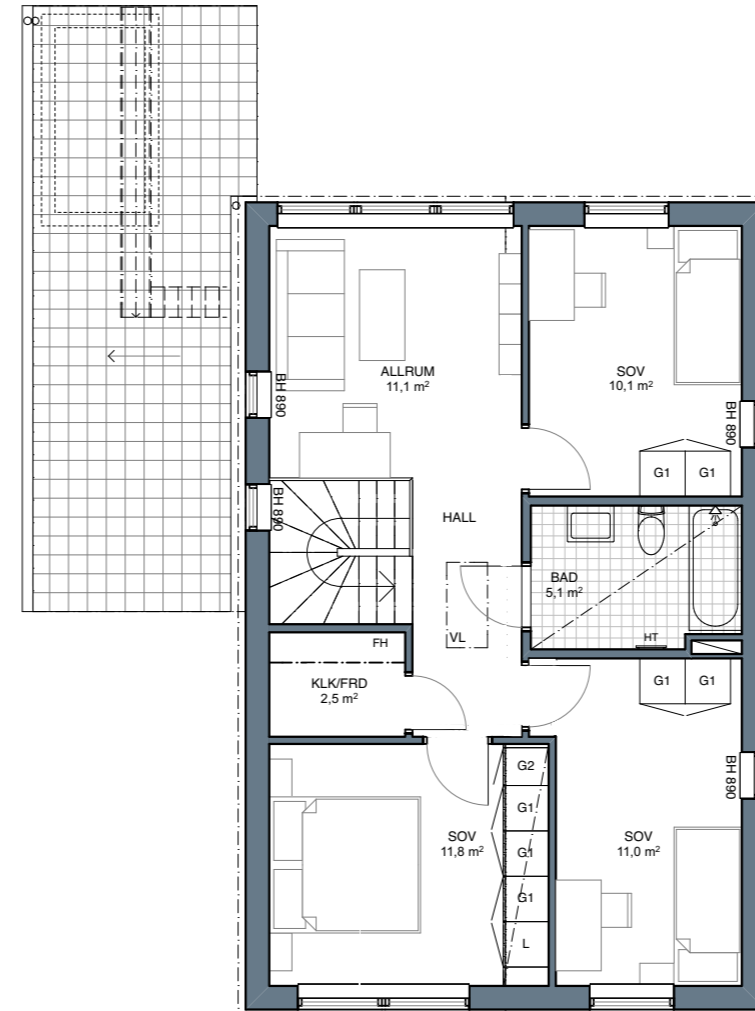

ÖVRE PLAN

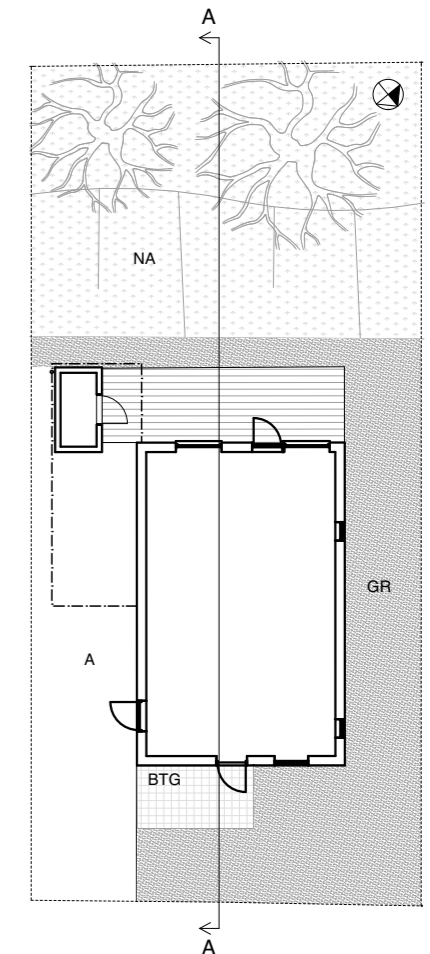

TOMT SKALA 1:250

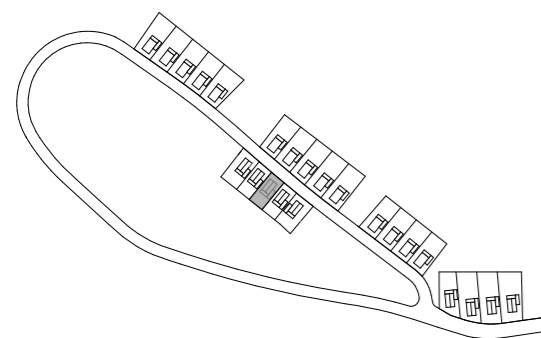

0 5 m
SKALA 1:100