






BRF SANDSTUGAN 2 BOTKYRKA KOMMUN

HUS NR 2305, 5 RoK, 125 m²
TOMTAREA 462 m²

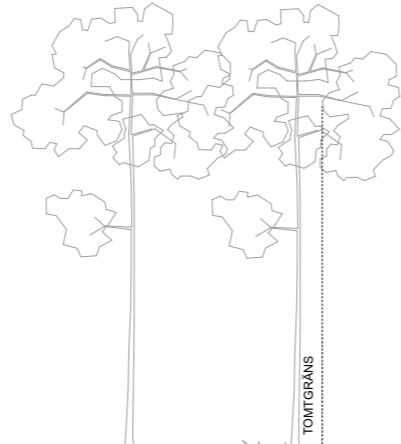

SEKTION A-A SKALA 1:250

- TOMTGRÄNS
- | | | | |
|------|-------------------------------------------------|-----|---------------------------------------------|
| G | GARDEROB | BH | BRÖSTNINGSHÖJD (MM). 690 OM INGET ANGES. |
| L | LINNESKÅP | TB | TVÄTTBÄNK |
| ST | STÅDSKÅP | FH | FÖRRÅDSHYLLA MED KLÄDSTÅNG |
| H | HÖGSKÅP MED INB. UGN OCH MICRO | A | ASFALTYTA |
| K | KYLSKÅP | BTG | MARKBETONGPLATTA |
| F | FRYSSKÅP | GR | GRÄSYTA |
| ⚡ | SPISHÄLL | NA | NATURMARK |
| DM | DISKMASKIN | ⚡ | DUSCHPLATS |
| V | VARMVATTEN- BEREDARE | VL | VINDSLUCKA |
| TS | TORSKÅP | | |
| TM | TVÄTTMASKIN | | |
| (TT) | FÖRBEREDELSE FÖR TORKTUMLARE | | |
| (HT) | FÖRBEREDELSE FÖR HANDDUKSTORK | | |
| HT | HANDDUKSTORK | | |
| (HH) | FÖRBEREDELSE FÖR HÄTTHYLLA | | |
| ⌘ | KLINKERYTA WC/D. BAD SAMT TVÄTT 150 x 150 mm | | |
| ⌘ | KLINKERYTA ENTRÉ 300 x 600mm | | |
| ⌘ | SCHAKT | | |
| ⌘ | NEDSÄNKT TAK (LÄGRE RUMSHÖJD) | | |

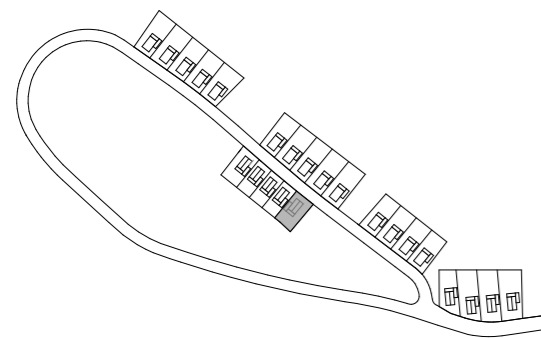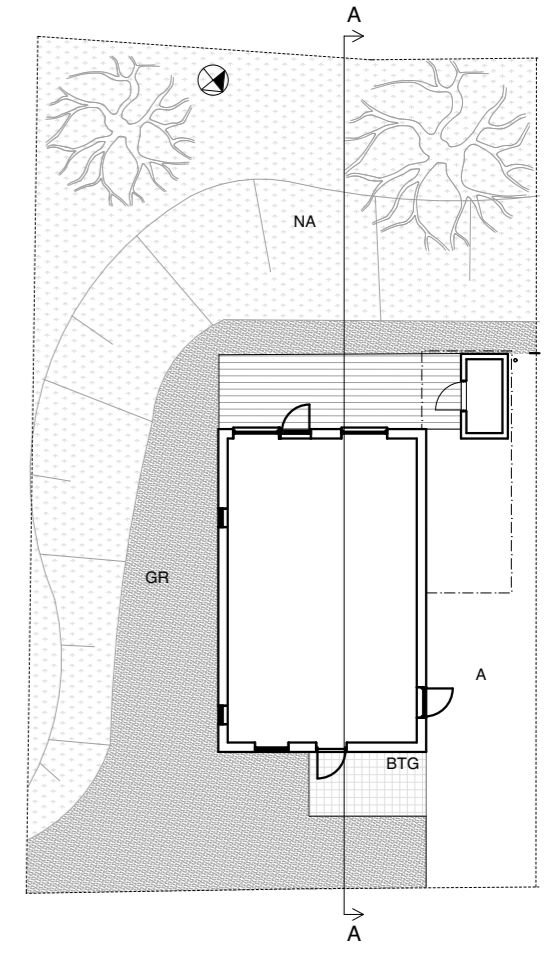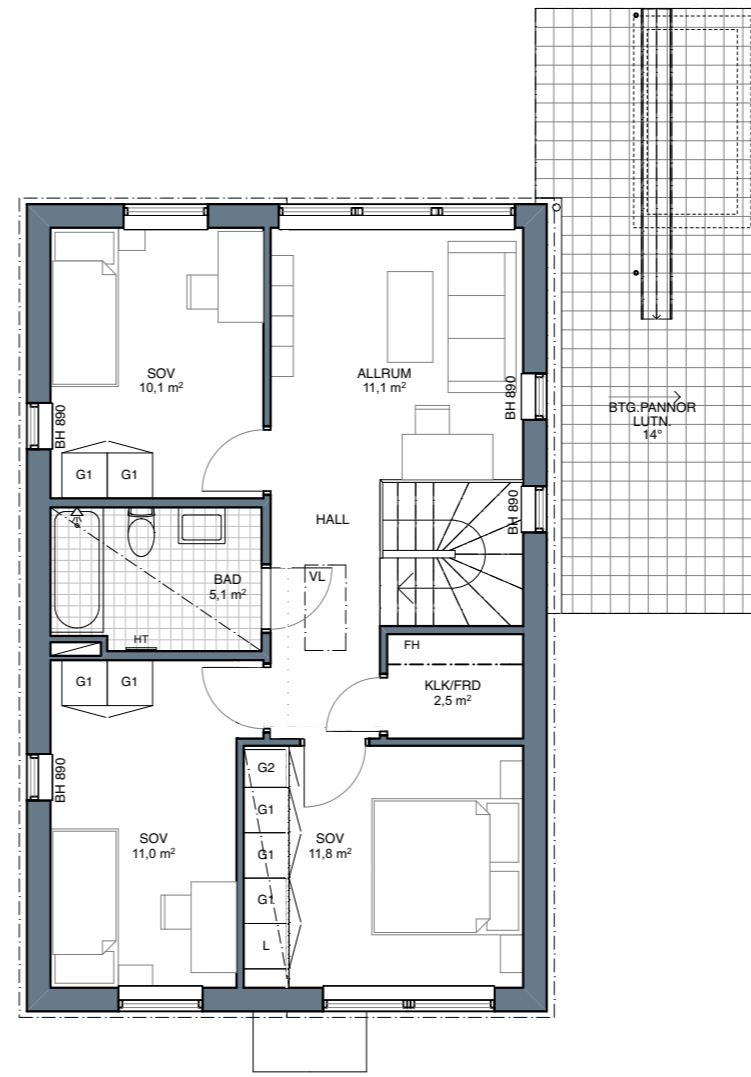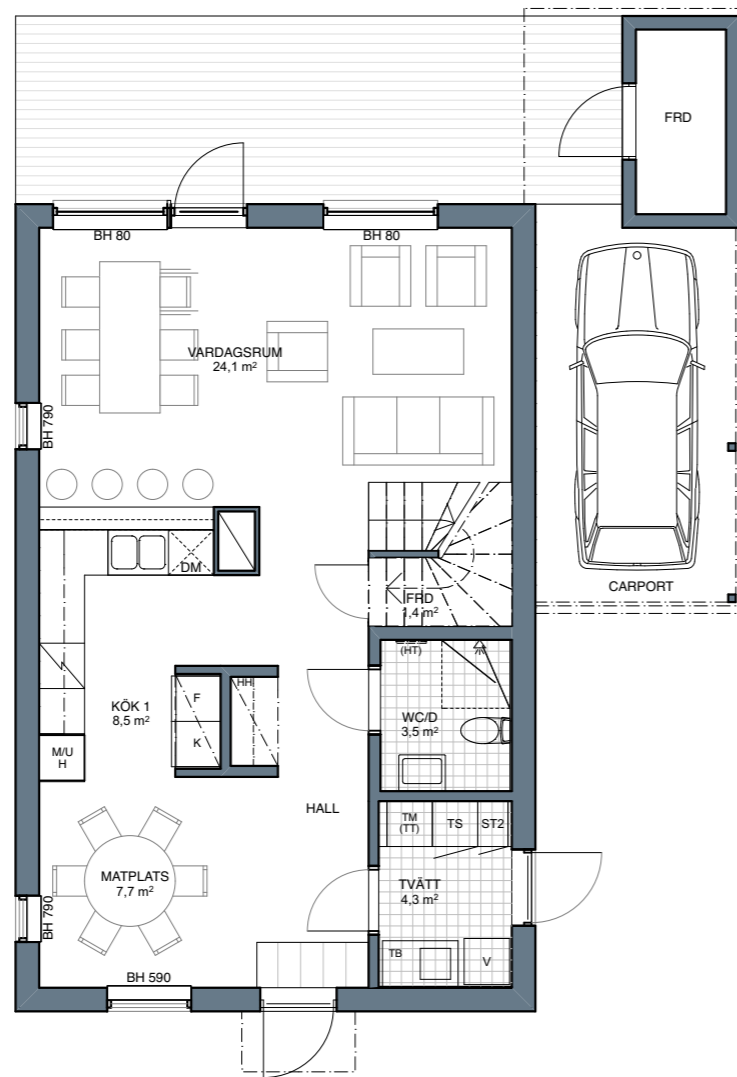

0 5 m
SKALA 1:100