
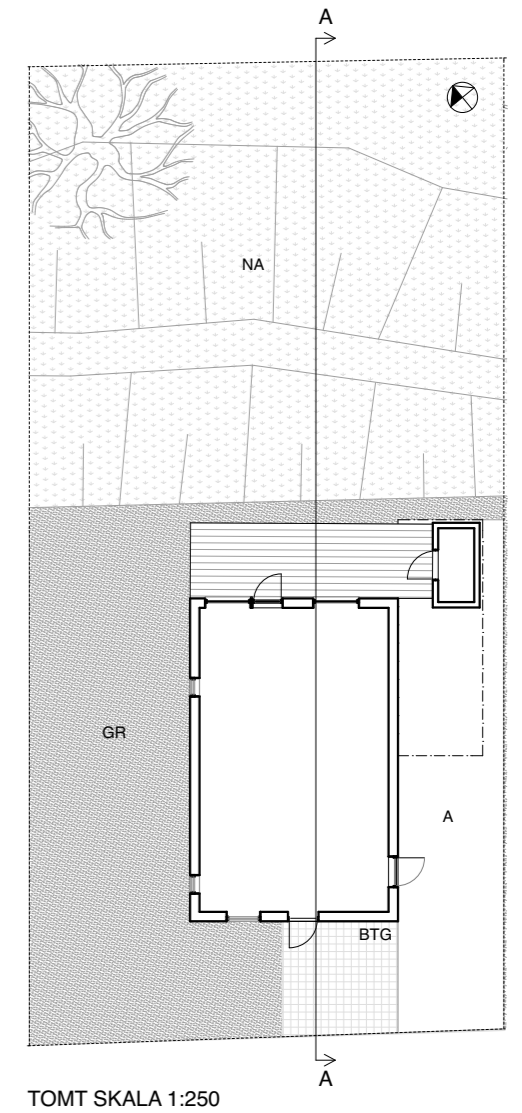
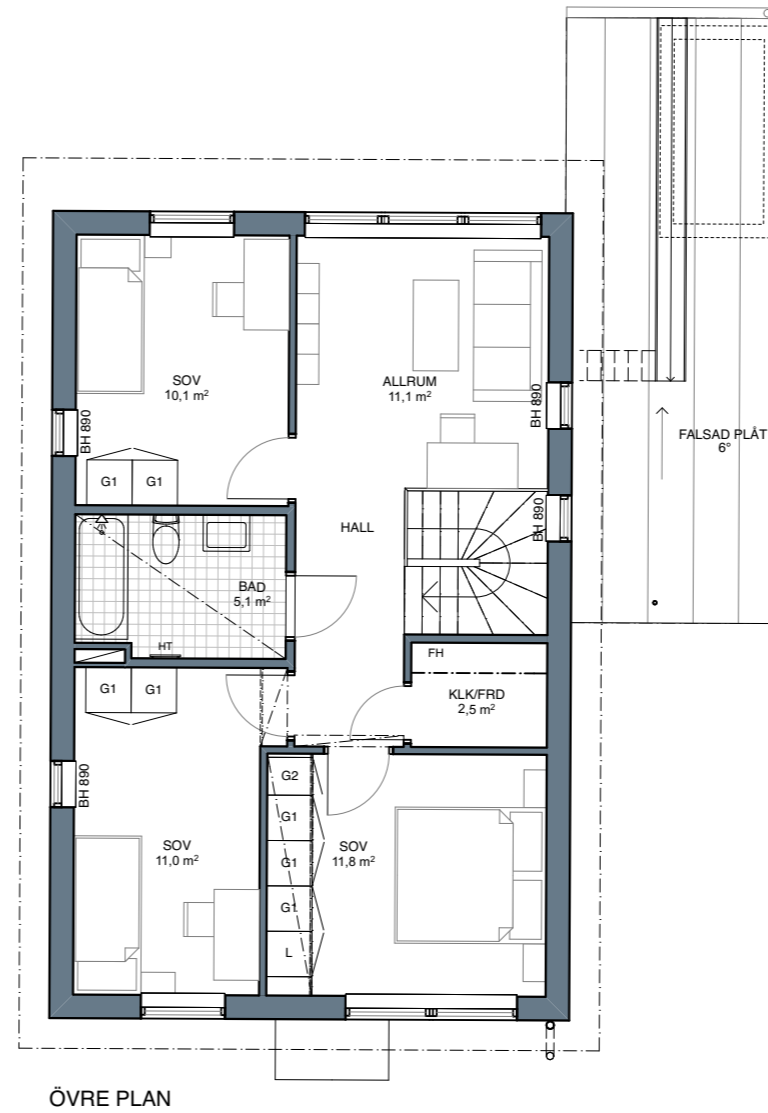
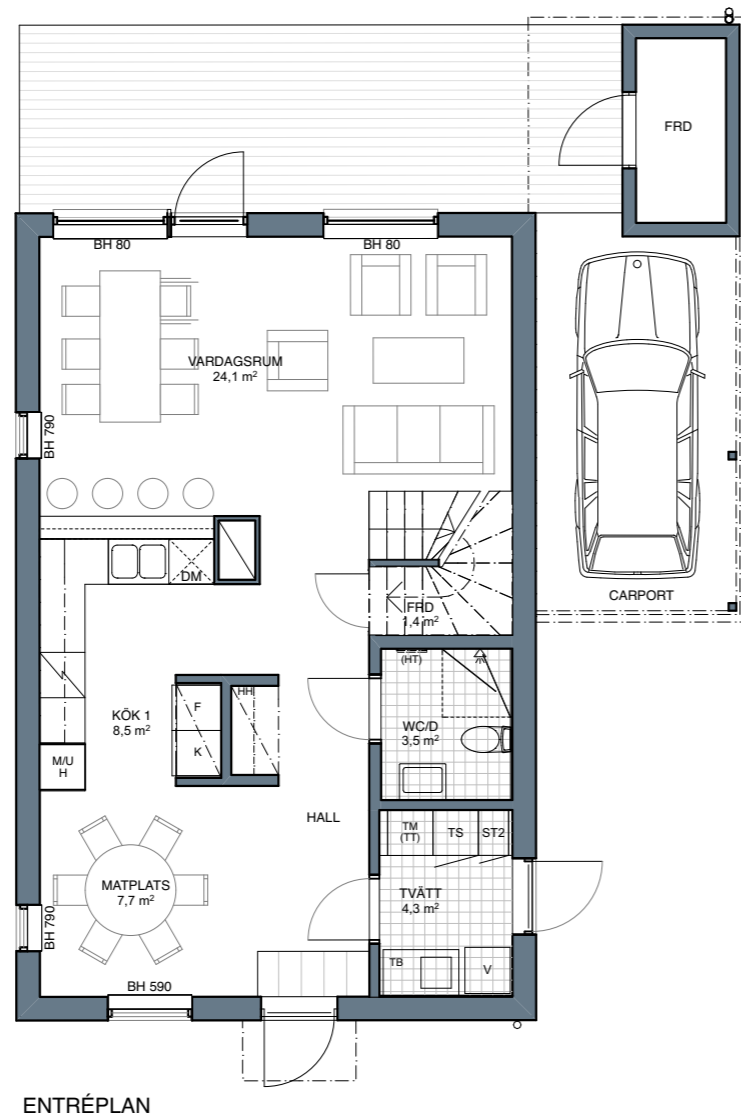
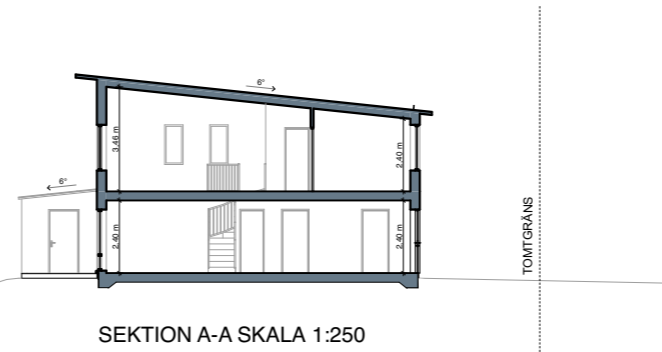


# BRF SANDSTUGAN 2 BOTKYRKA KOMMUN

HUS NR 2402, 5 RoK, 125 m<sup>2</sup>  
TOMTAREA 506 m<sup>2</sup>

- TOMTGRÄNS
- |      |   |     |   |
|------|---|-----|---|
| G    | GARDELOB  | BH  | BRÖSTNINGSHÖJD (MM).<br>690 OM INGET ANGES. |
| L    | LINNESKÅP                                       | TB  | TVÄTTBÄNK                                   |
| ST   | STÄDSKÅP  | FH  | FÖRRÅDSHYLLA MED<br>KLÄDSTÅNG               |
| H    | HÖGSKÅP MED INB.<br>UGN OCH MICRO               | A   | ASFALTYTA                                   |
| K    | KYLSKÅP   | BTG | MARKBETONGPLATTA                            |
| F    | FRYSSKÅP  | GR  | GRÅSYTA                                     |
|      |   | NA  | NATURMARK                                   |
|      |   | ←   | DUSCHPLATS                                  |
|      | SPISHÄLL  |     |   |
|      | DISKMASKIN                                      |     |   |
| V    | VARMVATTEN-<br>BEREDARE                         |     |   |
| TS   | TORSKÅP   |     |   |
| TM   | TVÄTTMASKIN                                     |     |   |
| (TT) | FÖRBEREDELSE FÖR<br>TORKTUMLARE                 |     |   |
| (HT) | FÖRBEREDELSE FÖR<br>HANDDUKSTORK                |     |   |
| HT   | HANDDUKSTORK                                    |     |   |
| (HH) | FÖRBEREDELSE FÖR<br>HÄTTHYLLA                   |     |   |
|      | KLINKERYTA WC/D. BAD<br>SAMT TVÄTT 150 x 150 mm |     |   |
|      | KLINKERYTA ENTRÉ<br>300 x 600mm                 |     |   |
|      | SCHAKT  |     |   |
|      | NEDSÄNKT TAK<br>(LÄGRE RUMSHÖJD)                |     |   |

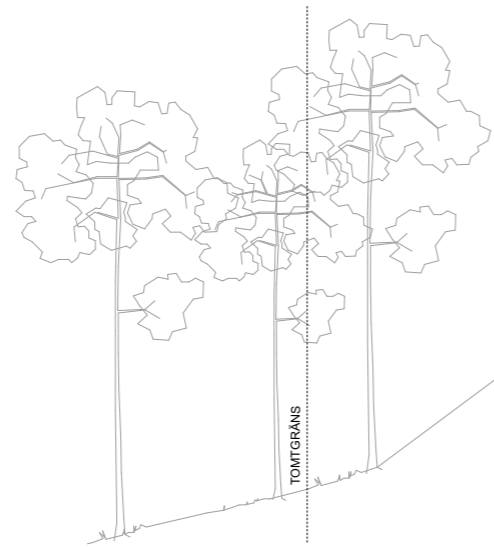

0 5 m  
SKALA 1:100