



BRF SANDSTUGAN 2 BOTKYRKA KOMMUN

HUS NR 2403, 5 RoK, 125 m²
TOMTAREA 501 m²

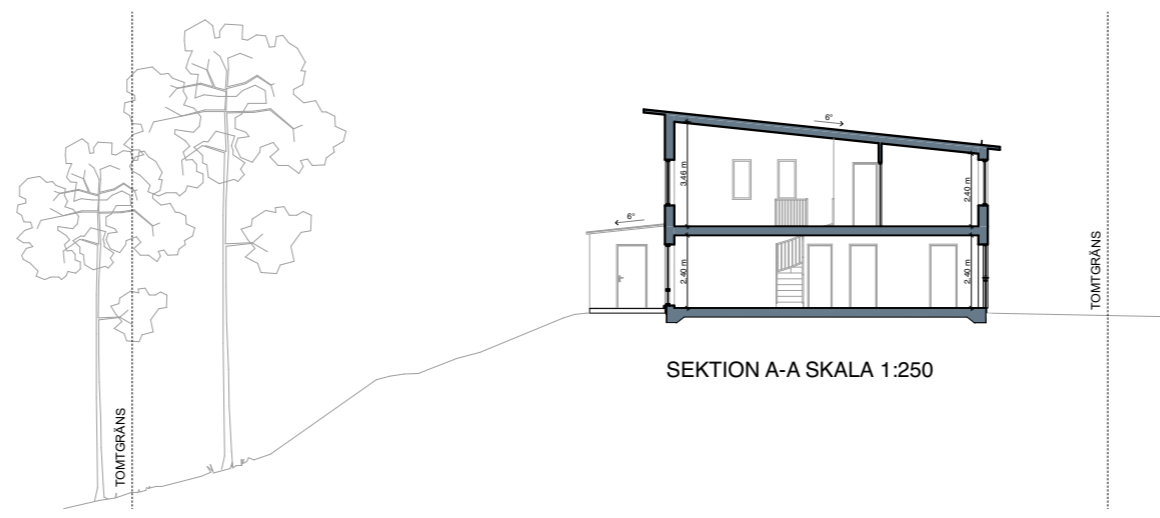


- TOMTGRÄNS
- | | | | |
|----|-----------------------------------|-----|---|
| G | GARDELOB | BH | BRÖSTNINGSHÖJD (MM). 690 OM INGET ANGES. |
| L | LINNESKÅP | TB | TVÄTTBÄNK |
| ST | STÅDSKÅP | FH | FÖRRÅDSHYLLA MED KLÄDSTÅNG |
| H | HÖGSKÅP MED INB. UGN OCH MICRO | A | ASFALTYTA |
| K | KYLSKÅP | BTG | MARKBETONGPLATTA |
| F | FRYSSKÅP | GR | GRÅSYTA |
| | | NA | NATURMARK |
| | | ← | DUSCHPLATS |


- | | |
|--|---|
| | SPISHÄLL |
| | DISKMASKIN |
| | VARMVATTEN- BEREDARE |
| | TORSKÅP |
| | TVÄTTMASKIN |
| | FÖRBEREDELSE FÖR TORKTUMLARE |
| | FÖRBEREDELSE FÖR HANDDUKSTORK |
| | HANDDUKSTORK |
| | FÖRBEREDELSE FÖR HÄTTHYLLA |
| | KLINKERYTA WC/D. BAD SAMT TVÄTT 150 x 150 mm |
| | KLINKERYTA ENTRÉ 300 x 600mm |
| | SCHAKT |
| | NEDSÄNKT TAK (LÄGRE RUMSHÖJD) |

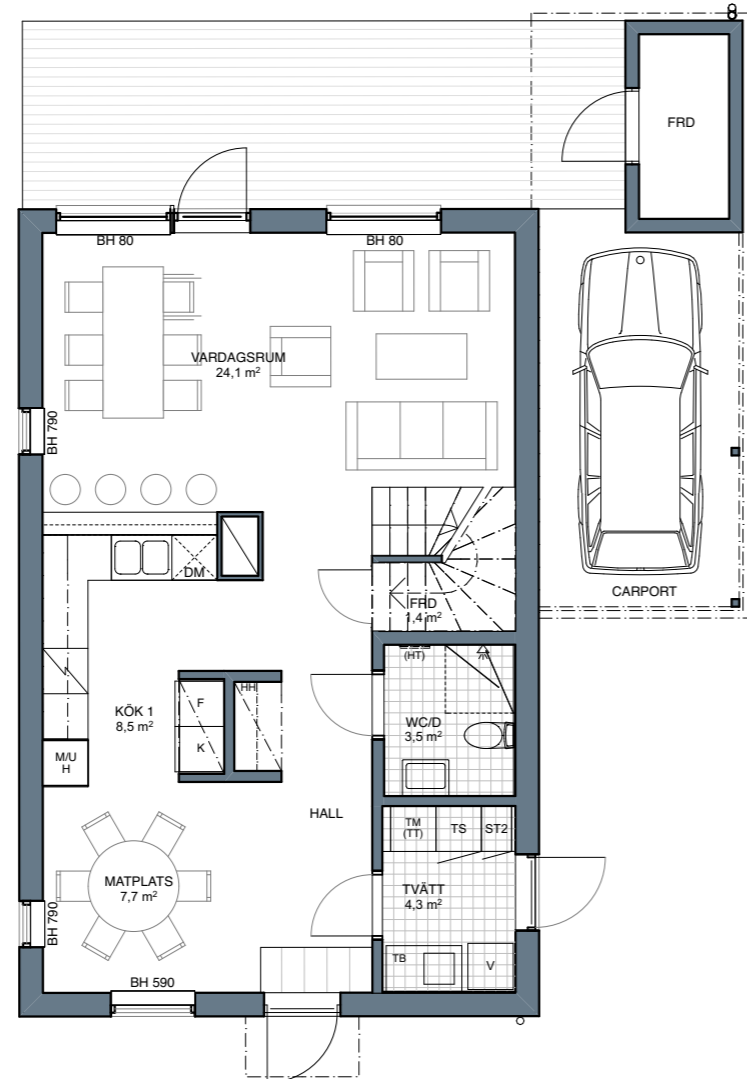


ENTRÉPLAN

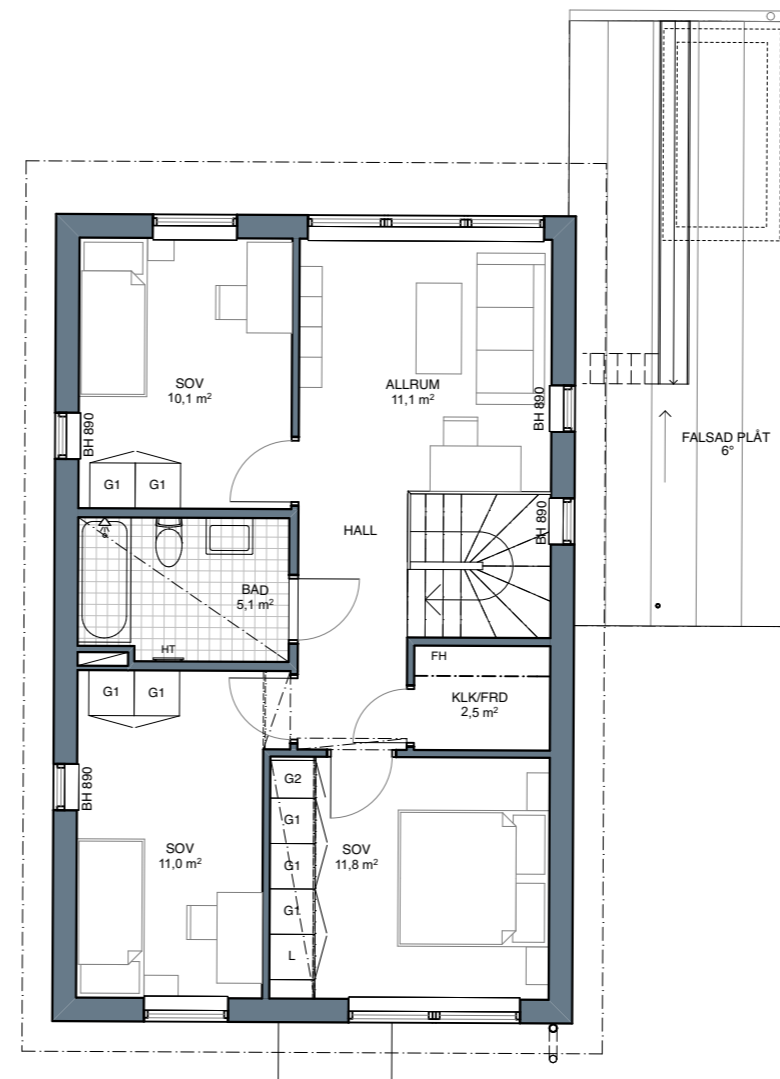

ÖVRE PLAN

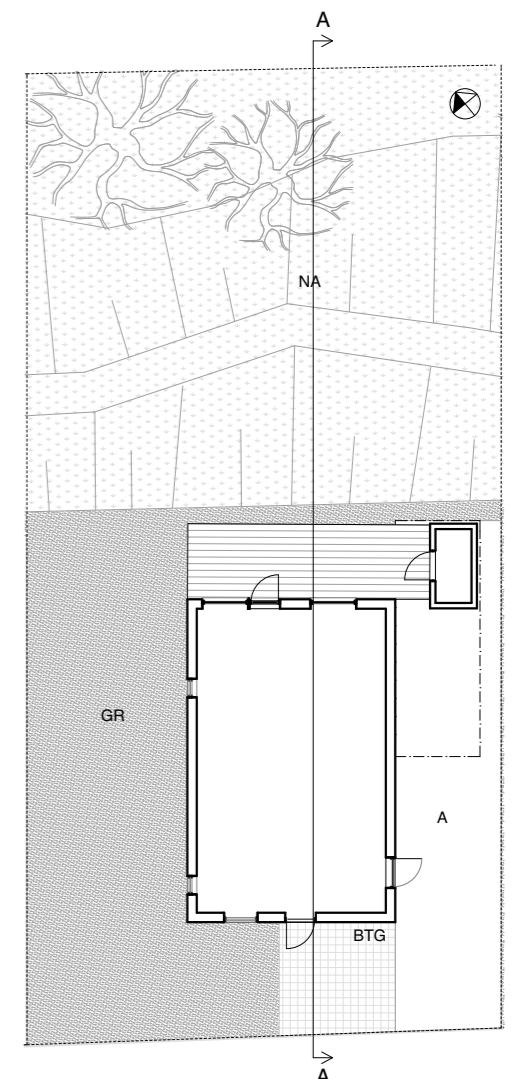

TOMT SKALA 1:250

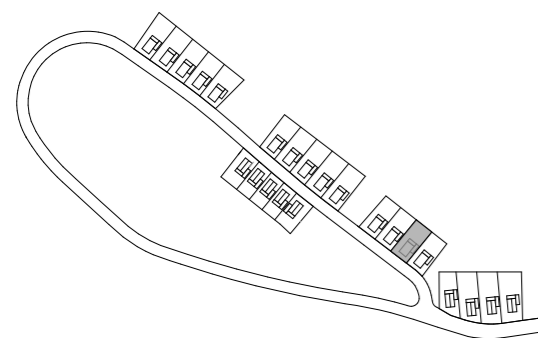

0 5 m
SKALA 1:100