
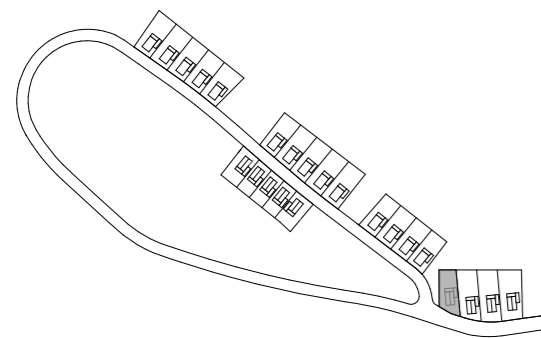
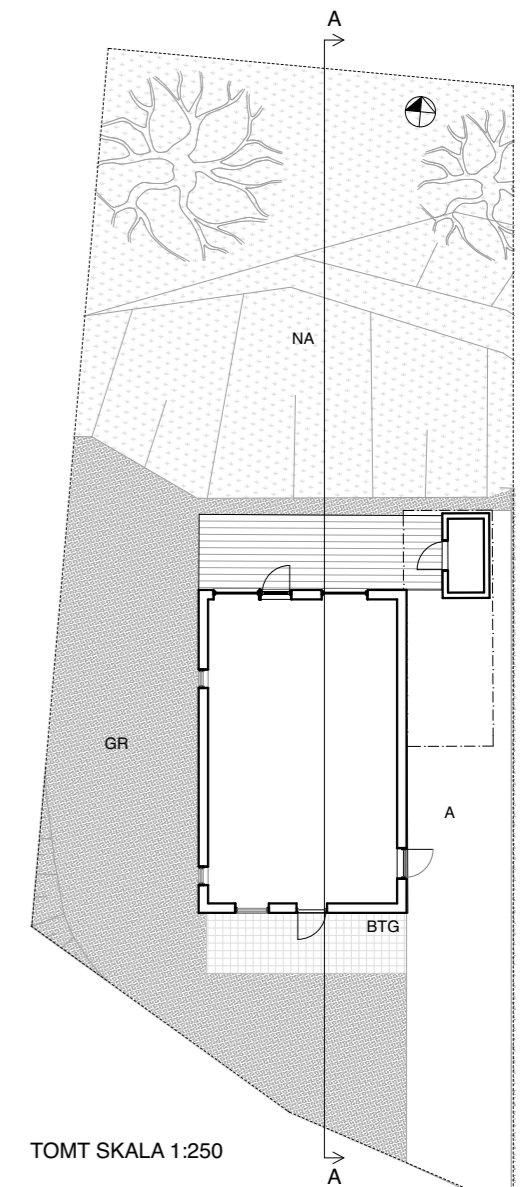
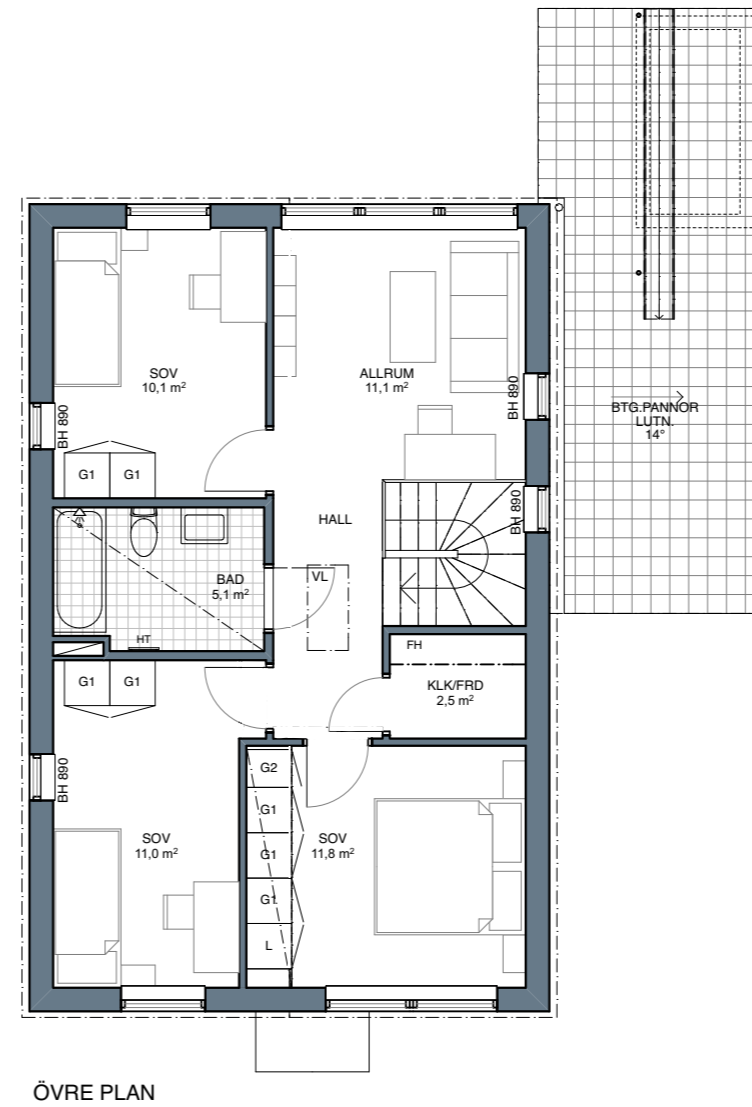
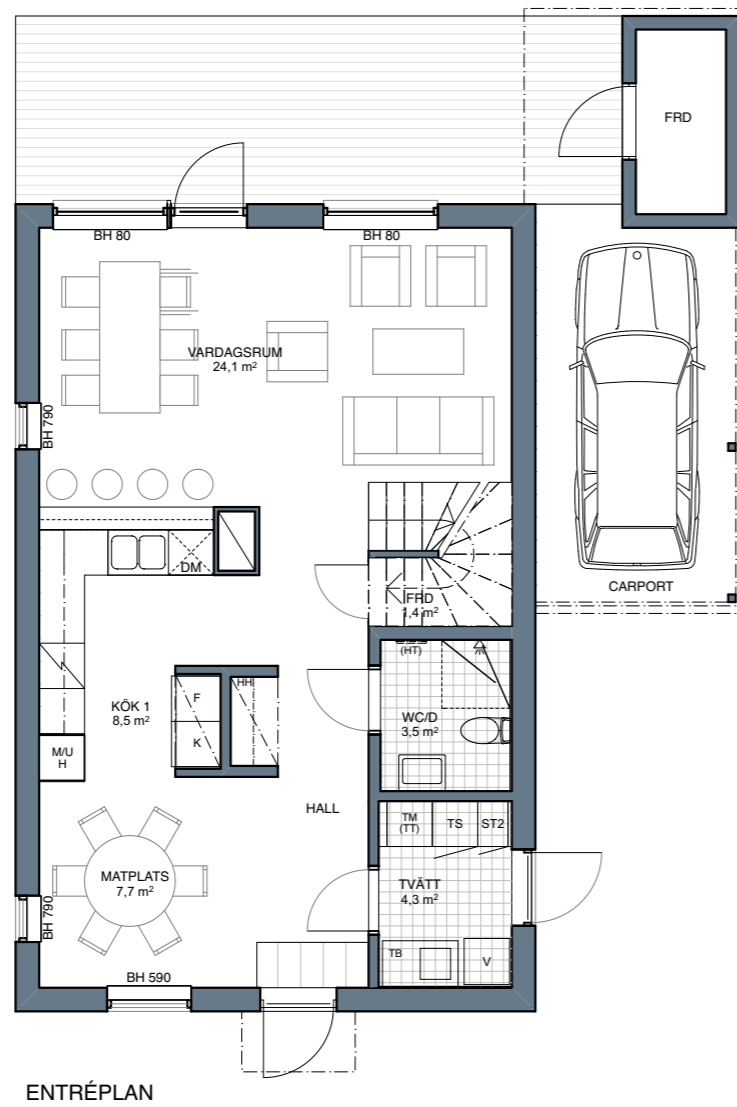


BRF SANDSTUGAN 2 BOTKYRKA KOMMUN

HUS NR 2501, 5 RoK, 125 m²
TOMTAREA 500 m²

----- TOMTGRÄNS

G	GARDEROB	BH	BRÖSTNINGSHÖJD (MM). 690 OM INGET ANGES.
L	LINNESKÅP	TB	TVÄTTBÄNK
ST	STÄDSKÅP	FH	FÖRRÅDSHYLLA MED KLÄDSTÅNG
H	HÖGSKÅP MED INB. UGN OCH MICRO	A	ASFALTYTA
K	KYLSKÅP	BTG	MARKBETONGPLATTA
F	FRYSSKÅP	GR	GRÄSYTA
⚡	SPISHÄLL	NA	NATURMARK
DM	DISKMASKIN	⚡	DUSCHPLATS
V	VARMVATTEN- BEREDARE	VL	VINDSLUCKA
TS	TORSKÅP		
TM	TVÄTTMASKIN		
(TT)	FÖRBEREDELSE FÖR TÖRKTUMLARE		
(HT)	FÖRBEREDELSE FÖR HANDDUKSTORK		
HT	HANDDUKSTORK		
(HH)	FÖRBEREDELSE FÖR HÄTTHYLLA		
⊞	KLINKERYTA WC/D. BAD SAMT TVÄTT 150 x 150 mm		
⊞	KLINKERYTA ENTRÉ 300 x 600mm		
⚡	SCHAKT		
⚡	NEDSÄNKT TAK (LÄGRE RUMSHÖJD)		

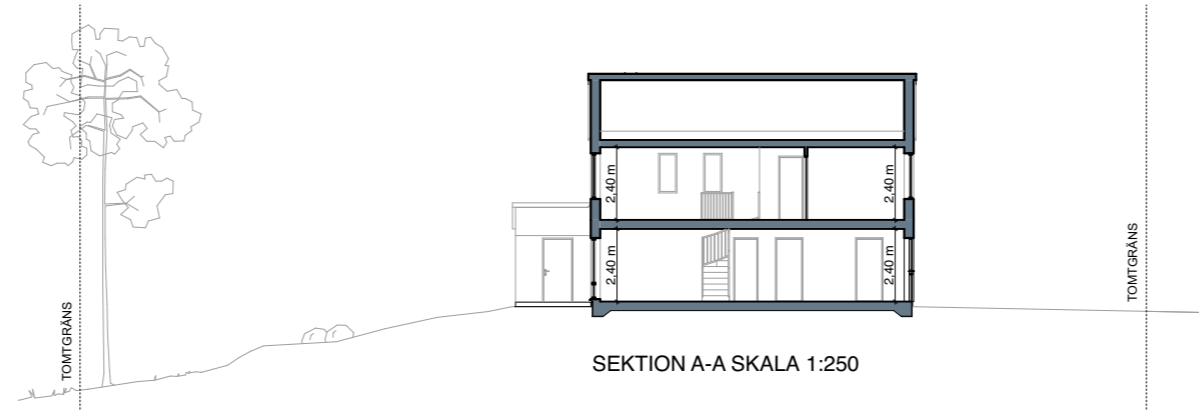

0 5 m
SKALA 1:100