
 








BRF SANDSTUGAN 2 BOTKYRKA KOMMUN

HUS NR 2504, 5 RoK, 125 m²
TOMTAREA 710 m²


- TOMTGRÄNS
- | | | | |
|---|---|-----|---|
| G | GARDEROB | BH | BRÖSTNINGSHÖJD (MM).
690 OM INGET ANGES. |
| L | LINNESKÅP | TB | TVÄTTBÄNK |
| ST | STÅDSKÅP | FH | FÖRRÅDSSHYLLA MED
KLÄDSTÅNG |
| H | HÖGSKÅP MED INB.
UGN OCH MICRO | A | ASFALTYTA |
| K | KYLSKÅP | BTG | MARKBETONGPLATTA |
| F | FRYSSKÅP | GR | GRÄSYTA |
|  | SPISHÄLL | NA | NATURMARK |
|  | DISKMASKIN | ⚡ | DUSCHPLATS |
| V | VARMVATTEN-
BEREDARE | VL | VINDSLUCKA |
| TS | TORKSKÅP | | |
| TM | TVÄTTMASKIN | | |
| (TT) | FÖRBEREDELSE FÖR
TORKTUMLARE | | |
| (HT) | FÖRBEREDELSE FÖR
HANDDUKSTORK | | |
| HT | HANDDUKSTORK | | |
| (HH) | FÖRBEREDELSE FÖR
HÄTTHYLLA | | |
|  | KLINKERYTA WC/D. BAD
SAMT TVÄTT 150 x 150 mm | | |
|  | KLINKERYTA ENTRÉ
300 x 600mm | | |
|  | SCHAKT | | |
|  | NEDSÄNKT TAK
(LÄGRE RUMSHÖJD) | | |

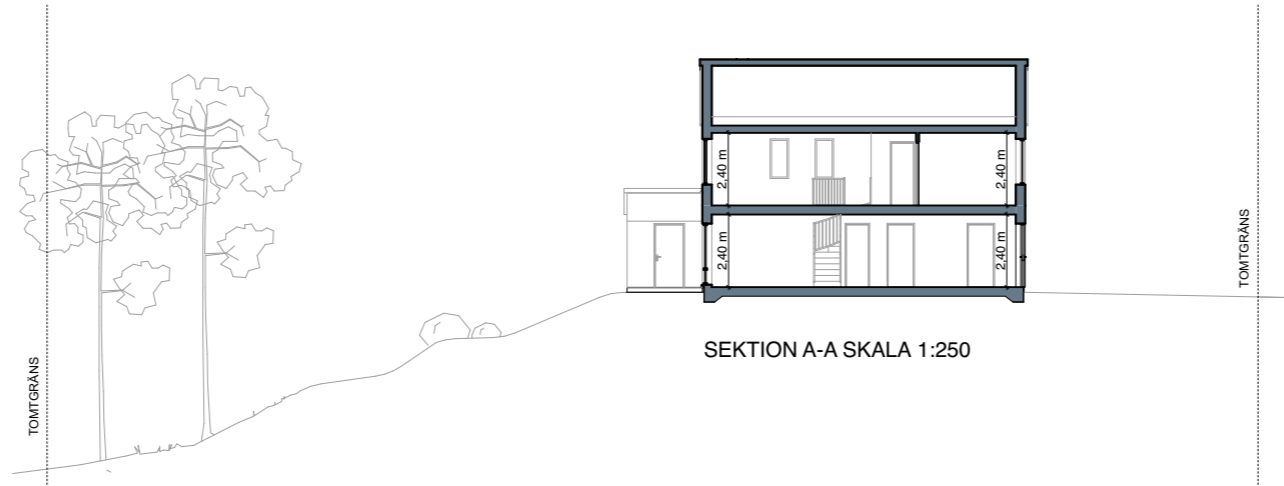


SEKTION A-A SKALA 1:250

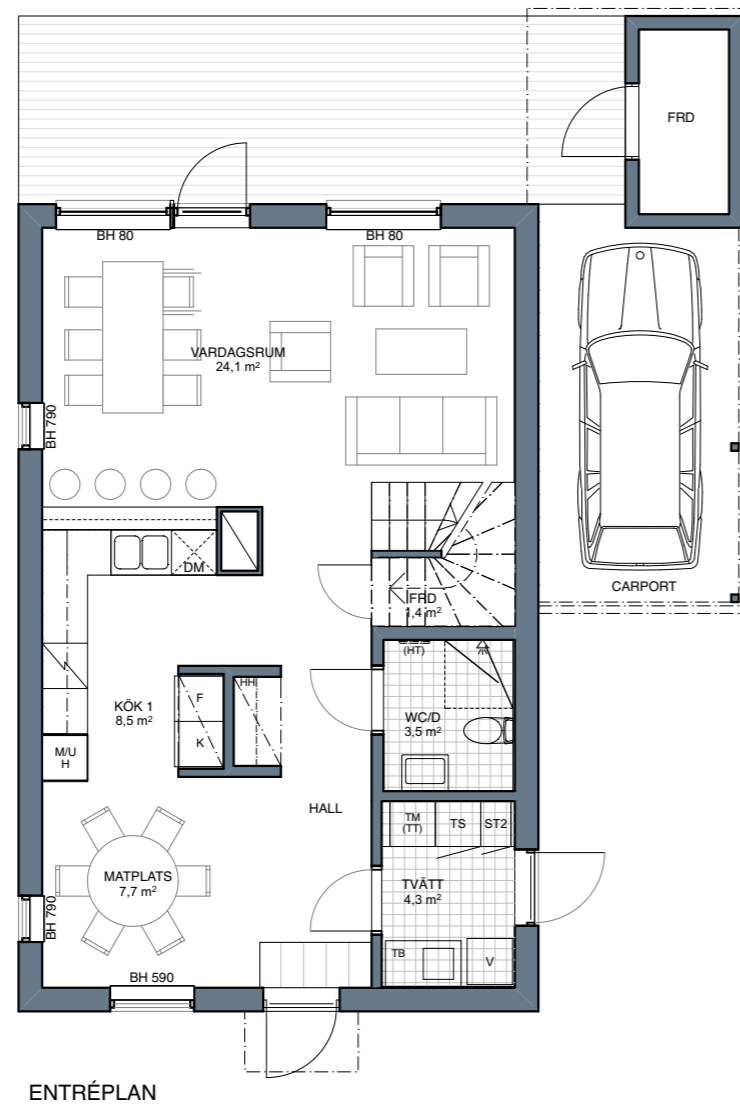


ENTRÉPLAN

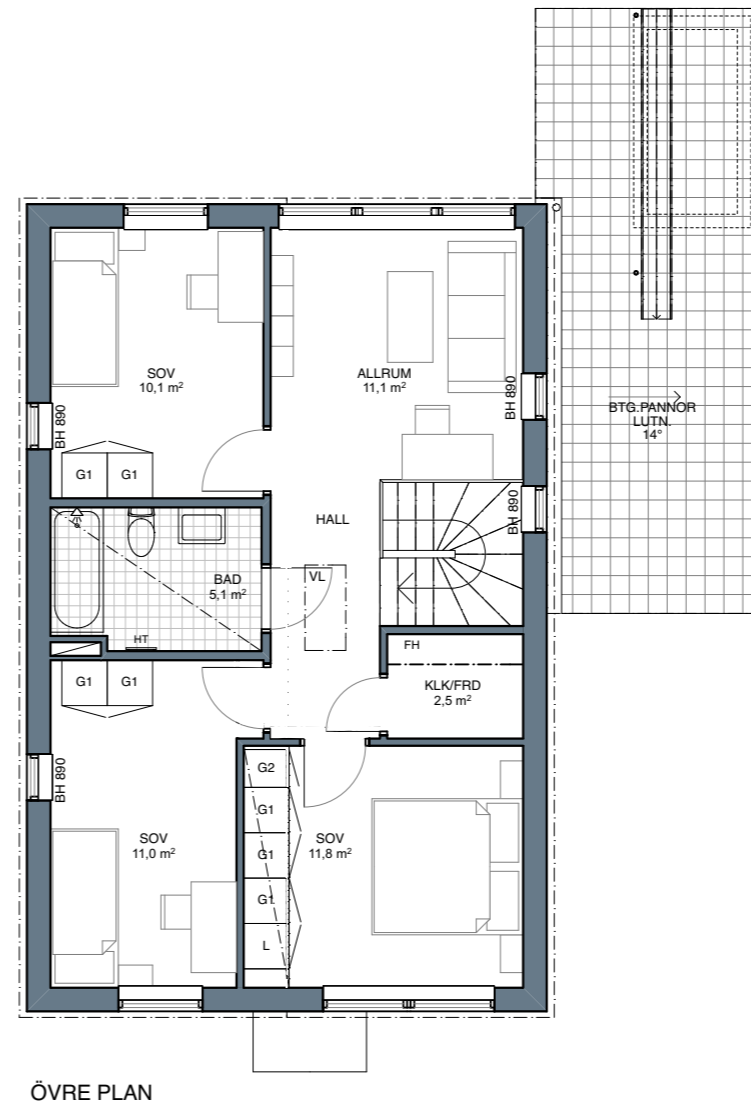

ÖVRE PLAN

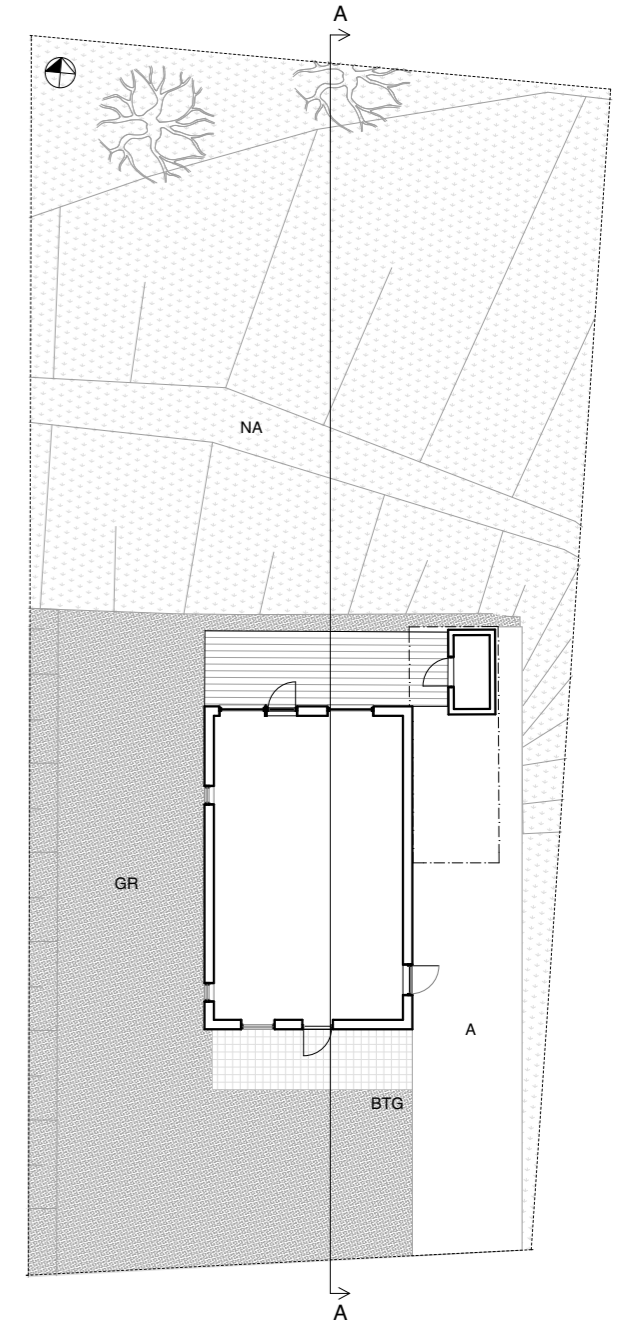

TOMT SKALA 1:250

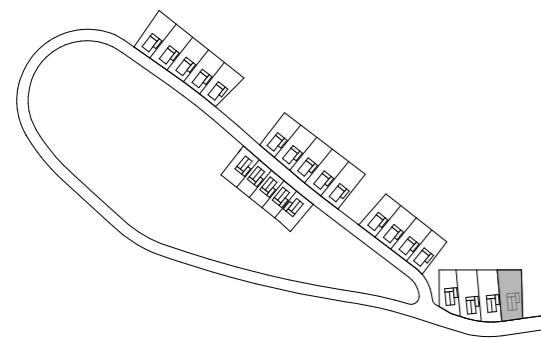

0 5 m
SKALA 1:100