
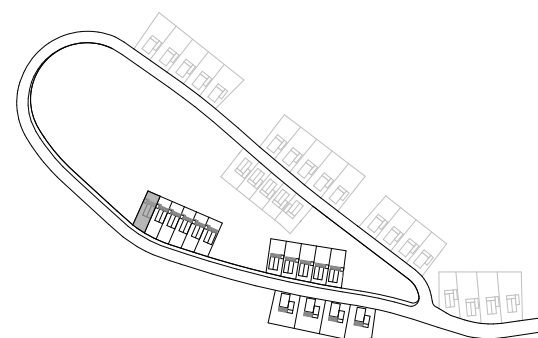
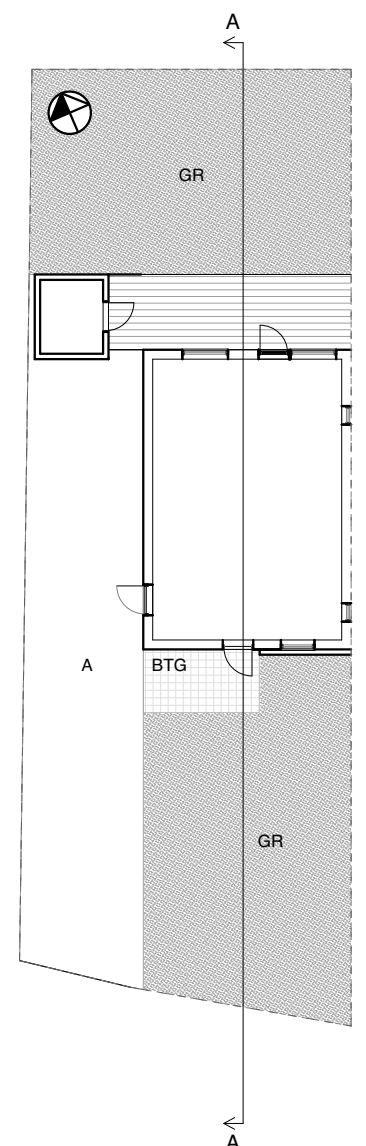
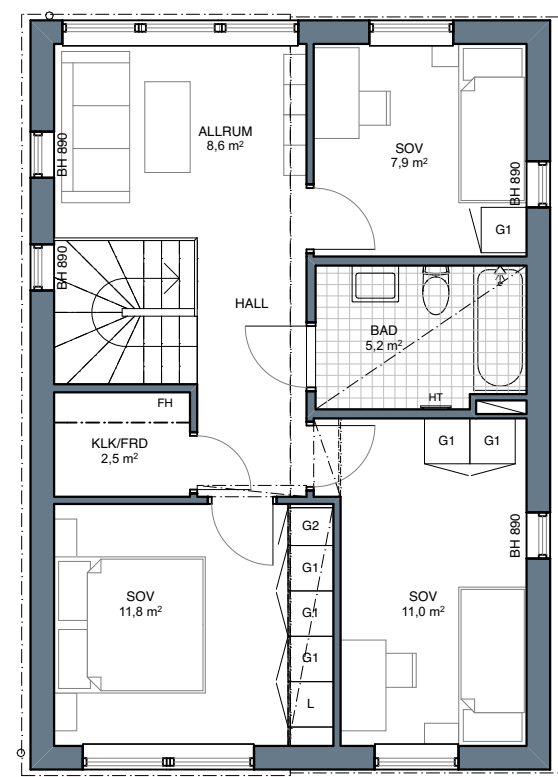
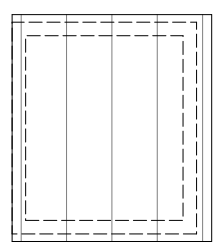
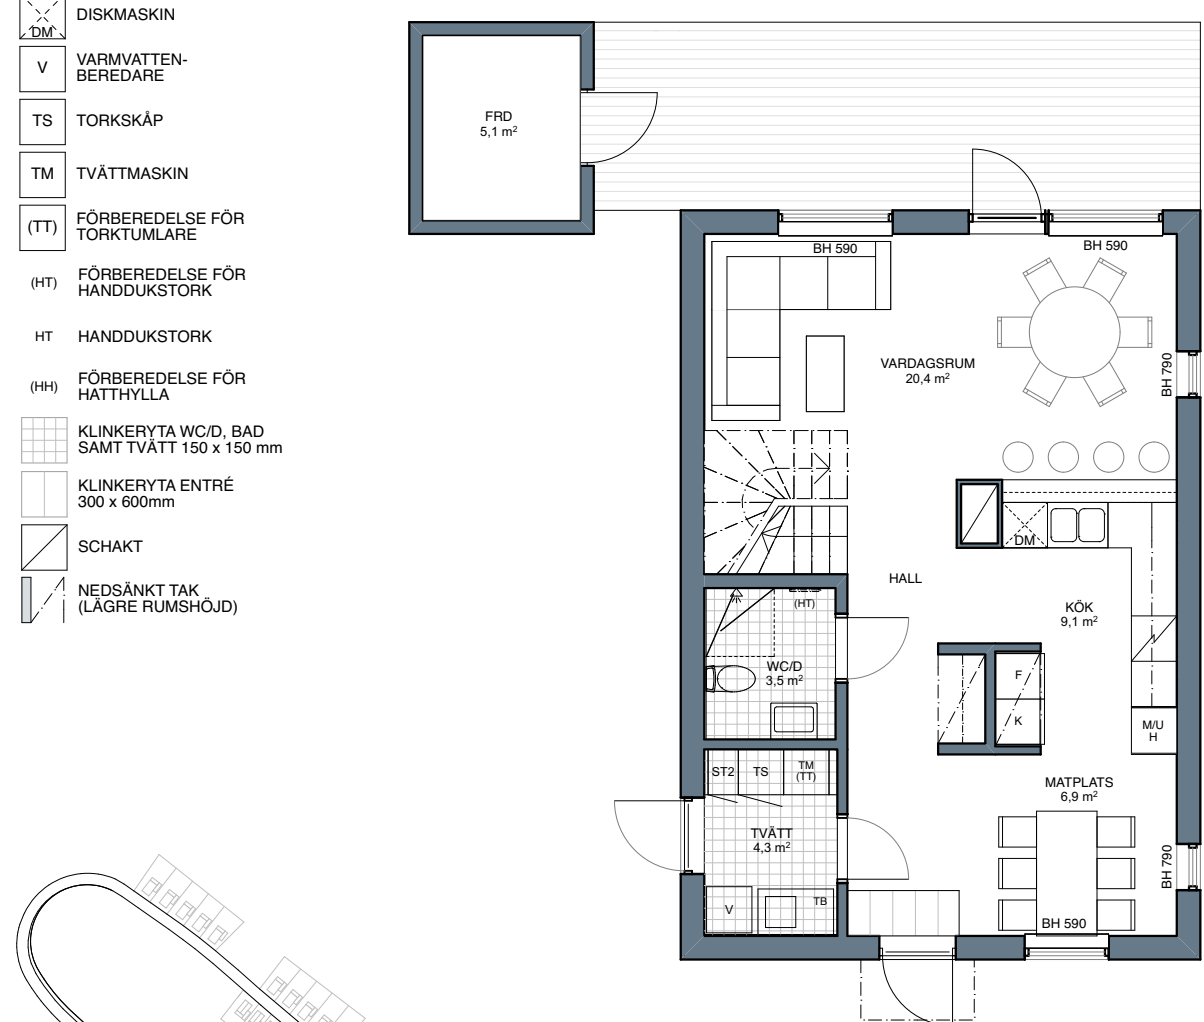


# BRF SANDSTUGAN 3 BOTKYRKA KOMMUN

HUS NR 3101, 5 RoK, 115 m<sup>2</sup>  
TOMTAREA 330 m<sup>2</sup>

- TOMTGRÄNS
- |    |                                   |     |                                             |
|----|-----------------------------------|-----|---------------------------------------------|
| G  | GARDEROB                          | BH  | BRÖSTNINGSHÖJD (MM).<br>690 OM INGET ANGES. |
| L  | LINNESKÅP                         | TB  | TVÄTTBÄNK                                   |
| ST | STÄDSKÅP                          | FH  | FÖRRÅDSHYLLA MED<br>KLÄDSTÅNG               |
| H  | HÖGSKÅP MED INB.<br>UGN OCH MICRO | A   | ASFALTYTA                                   |
| K  | KYLSKÅP                           | BTG | MARKBETONGPLATTA                            |
| F  | FRYSSKÅP                          | GR  | GRÄSYTA                                     |
|    |                                   | ←   | DUSCHPLATS                                  |

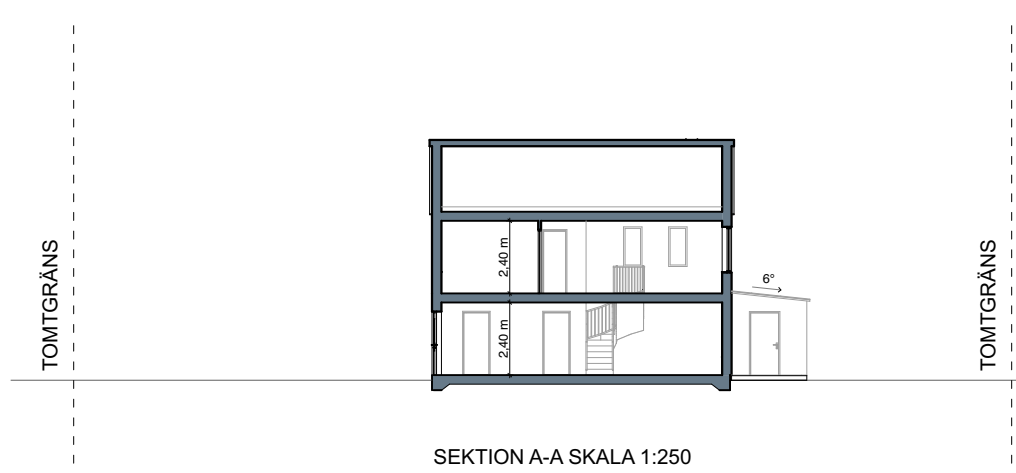

0 5 m  
SKALA 1:100