


BRF SANDSTUGAN 3 BOTKYRKA KOMMUN


HUS NR 3106, 5 RoK, 115 m²
TOMTAREA 341 m²

----- TOMTGRÄNS



G	GARDEROB	BH	BRÖSTNINGSHÖJD (MM). 690 OM INGET ANGES.
L	LINNESKÅP	TB	TVÄTTBÄNK
ST	STÄDSKÅP	FH	FÖRRÅDSHYLLA MED KLÄDSTÅNG
H	HÖGSKÅP MED INB. UGN OCH MICRO	A	ASFALTYTA
K	KYLSKÅP	BTG	MARKBETONGPLATTA
F	FRYSSKÅP	GR	GRÄSYTA
⚡	SPISHÄLL	⚡	DUSCHPLATS
DM	DISKMASKIN	VL	VINDSLUCKA
V	VARMVATTEN- BEREDARE		
TS	TORKSKÅP		
TM	TVÄTTMASKIN		
(TT)	FÖRBEREDELSE FÖR TORKTUMLARE		
(HT)	FÖRBEREDELSE FÖR HANDDUKSTORK		
HT	HANDDUKSTORK		
(HH)	FÖRBEREDELSE FÖR HATTHYLLA		
⊞	KLINKERYTA WC/D, BAD SAMT TVÄTT 150 x 150 mm		
⊞	KLINKERYTA ENTRÉ 300 x 600mm		
⊞	SCHAKT		
⊞	NEDSÄNKT TAK (LÄGRE RUMSHÖJD)		

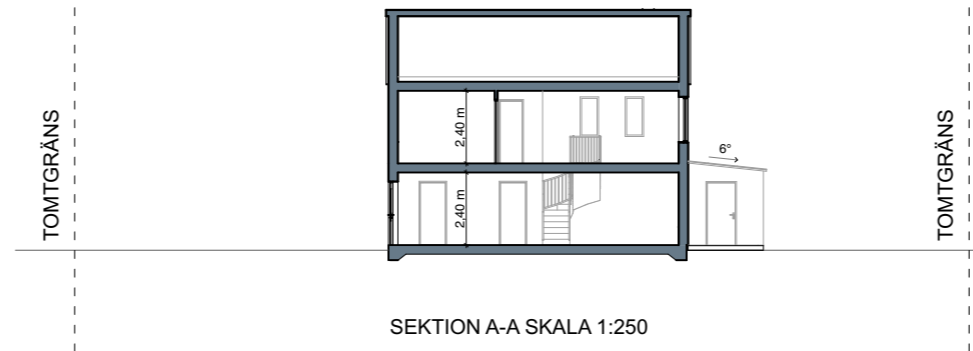


SEKTION A-A SKALA 1:250

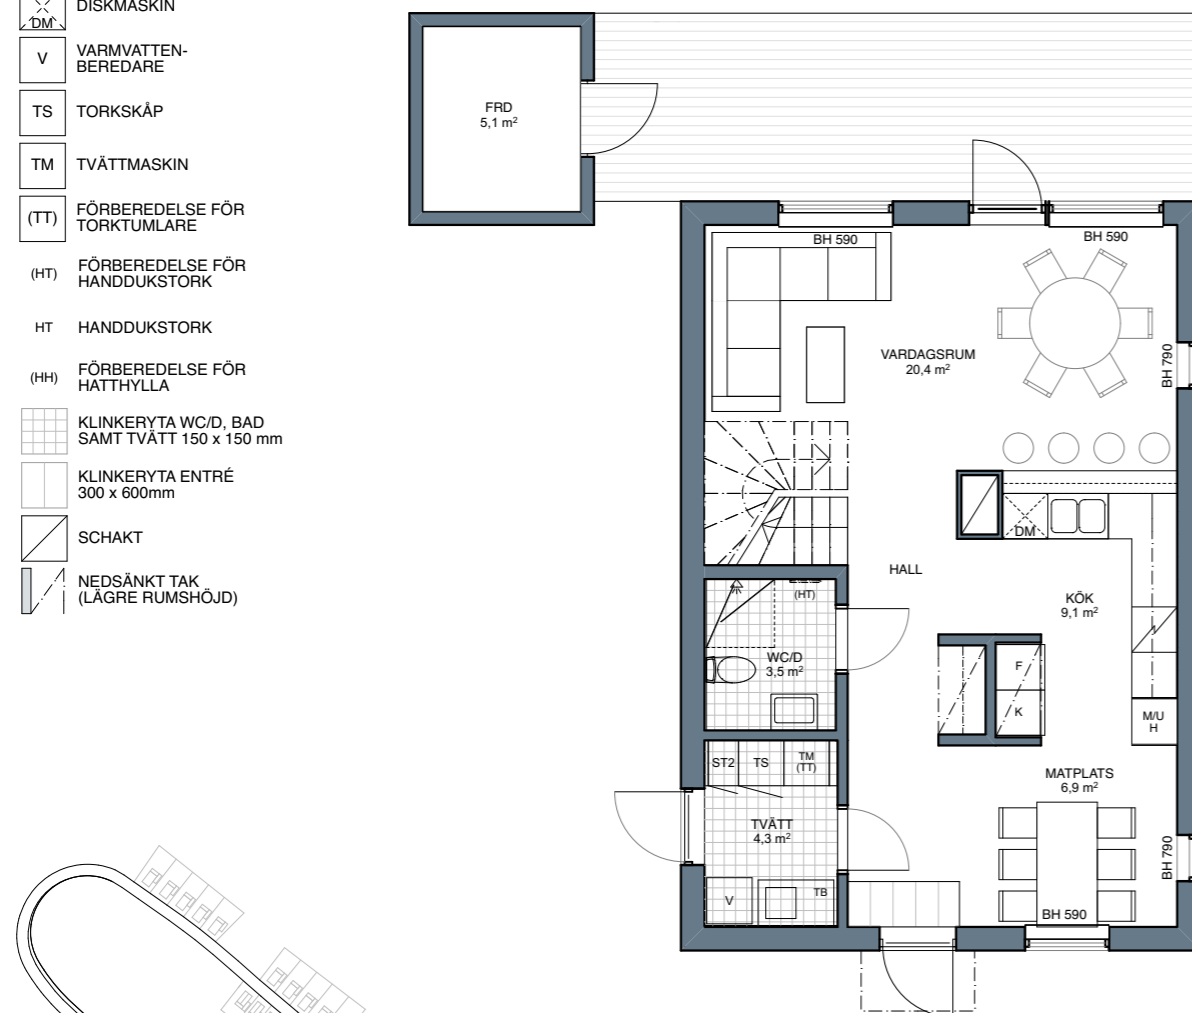

ENTRÉPLAN

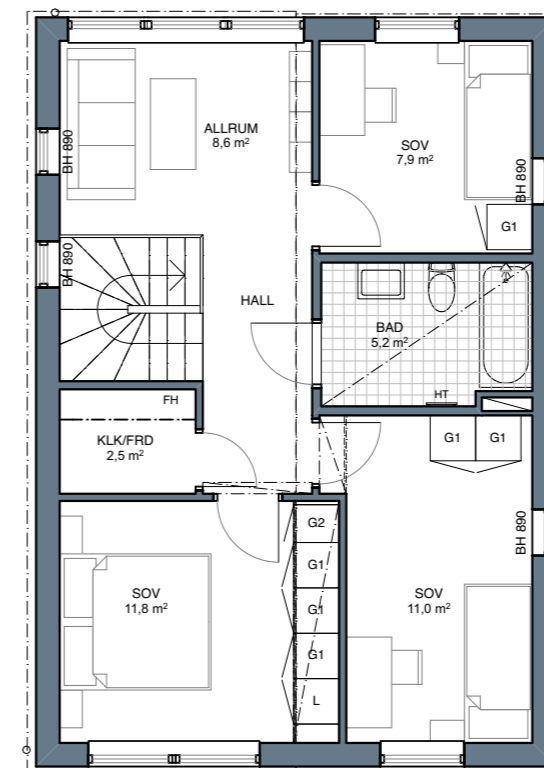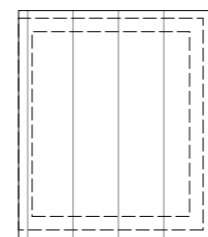

ÖVRE PLAN

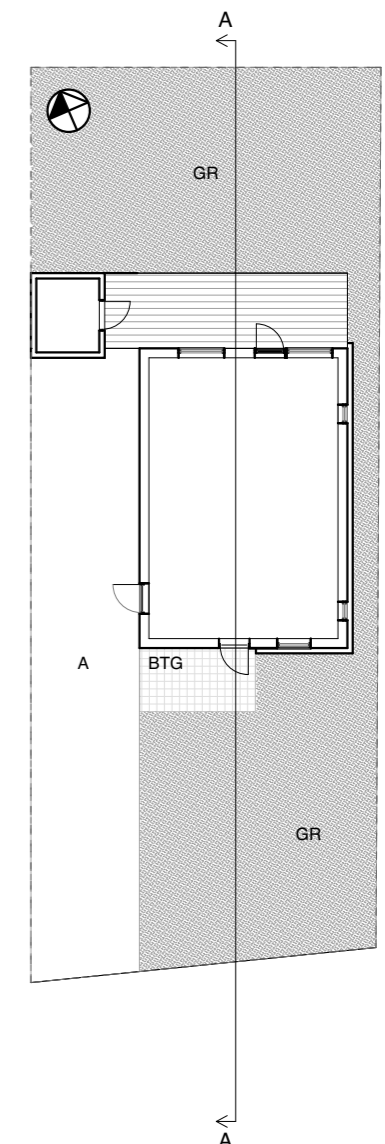

TOMT SKALA 1:250

