

BRF SANDSTUGAN 3 BOTKYRKA KOMMUN

HUS NR 3204, 5 RoK, 115 m²
TOMTAREA 357 m²

- TOMTGRÄNS
- | | | | |
|------|---|-----|---|
| G | GARDEROB | BH | BRÖSTNINGSHÖJD (MM).
690 OM INGET ANGES. |
| L | LINNESKÅP | TB | TVÄTTBÄNK |
| ST | STÄDSKÅP | FH | FÖRRÅDSHYLLA MED
KLÄDSTÅNG |
| H | HÖGSKÅP MED INB.
UGN OCH MICRO | A | ASFALTYTA |
| K | KYLSKÅP | BTG | MARKBETONGPLATTA |
| F | FRYSSKÅP | GR | GRÄSYTA |
| ⚡ | SPISHÄLL | ↩ | DUSCHPLATS |
| DM | DISKMASKIN | | |
| V | VARMVATTEN-
BEREDARE | | |
| TS | TORKSKÅP | | |
| TM | TVÄTTMASKIN | | |
| (TT) | FÖRBEREDElse FÖR
TORKTUMLARE | | |
| (HT) | FÖRBEREDElse FÖR
HANDDUKSTORK | | |
| HT | HANDDUKSTORK | | |
| (HH) | FÖRBEREDElse FÖR
HÄTTHYLLA | | |
| ⌘ | KLINKERYTA WC/D, BAD
SAMT TVÄTT 150 x 150 mm | | |
| ⌘ | KLINKERYTA ENTRÉ
300 x 600mm | | |
| ⌘ | SCHAKT | | |
| ⌘ | NEDSÄNKT TAK
(LÄGRE RUMSHÖJD) | | |

TOMTGRÄNS




TOMTGRÄNS



SEKTION A-A SKALA 1:250



ENTRÉPLAN

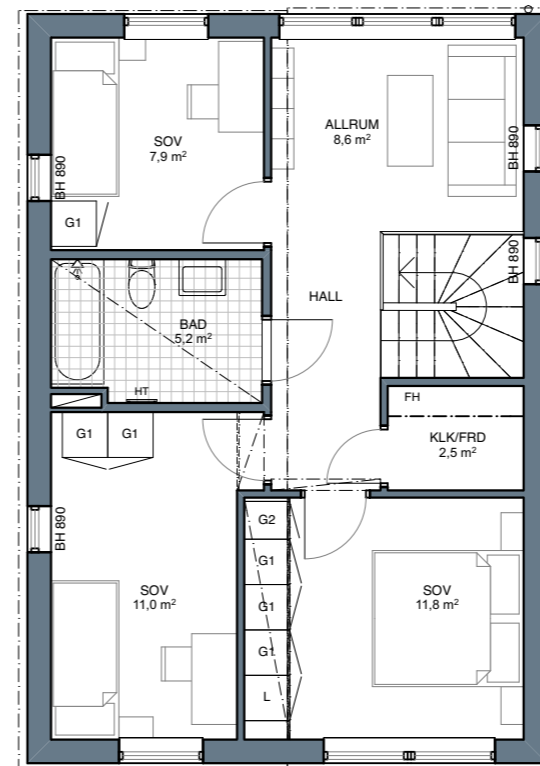

ÖVRE PLAN

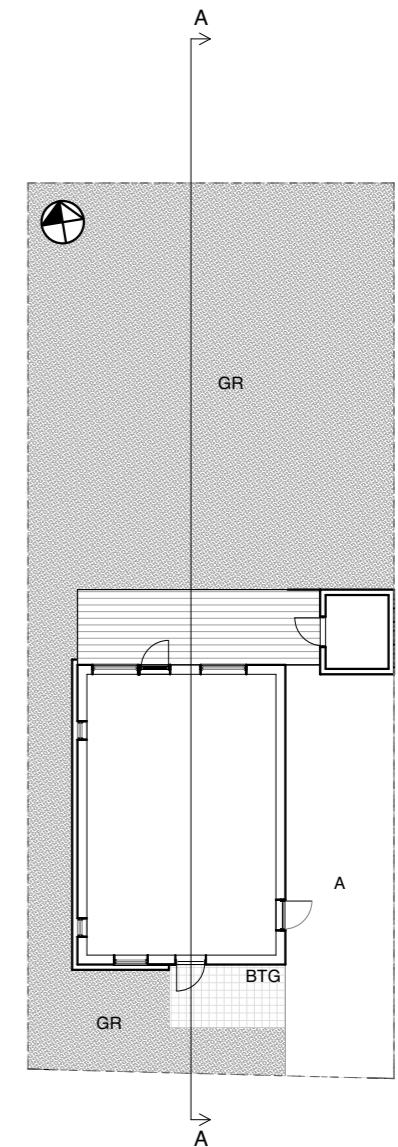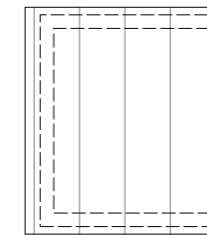

TOMT SKALA 1:250

0 5 m
SKALA 1:100