

# BRF SANDSTUGAN 3 BOTKYRKA KOMMUN

HUS NR 3205, 5 RoK, 115 m<sup>2</sup>  
TOMTAREA 361 m<sup>2</sup>


----- TOMTGRÄNS		
G	GARDEROB	BH BRÖSTNINGSHÖJD (MM). 690 OM INGET ANGES.
L	LINNESKÅP	TB TVÄTTBÄNK
ST	STÄDSKÅP	FH FÖRRÅDSHYLLA MED KLÄDSTÅNG
H	HÖGSKÅP MED INB. UGN OCH MICRO	A ASFALTYTA
K	KYLSKÅP	BTG MARKBETONGPLATTA
F	FRYSSKÅP	GR GRÄSYTA
SP	SPISHÄLL	← DUSCHPLATS
DM	DISKMASKIN	
V	VARMVATTEN- BEREDARE	
TS	TORKSKÅP	
TM	TVÄTTMASKIN	
(TT)	FÖRBEREDELSE FÖR TORKTUMLARE	
(HT)	FÖRBEREDELSE FÖR HANDDUKSTORK	
HT	HANDDUKSTORK	
(HH)	FÖRBEREDELSE FÖR HATTHYLLA	
KL	KLINKERYTA WC/D, BAD SAMT TVÄTT 150 x 150 mm	
KE	KLINKERYTA ENTRÉ 300 x 600mm	
S	SCHAKT	
NT	NEDSÄNKT TAK (LÄGRE RUMSHÖJD)	





SEKTION A-A SKALA 1:250



ENTRÉPLAN

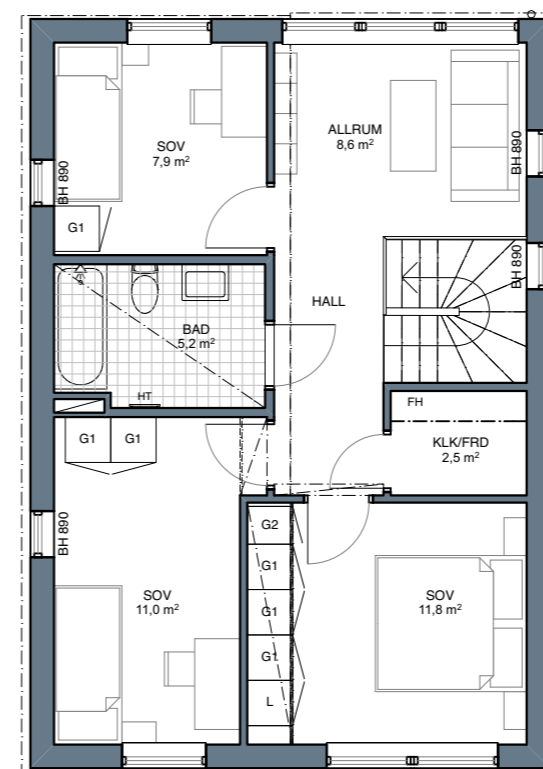

ÖVRE PLAN

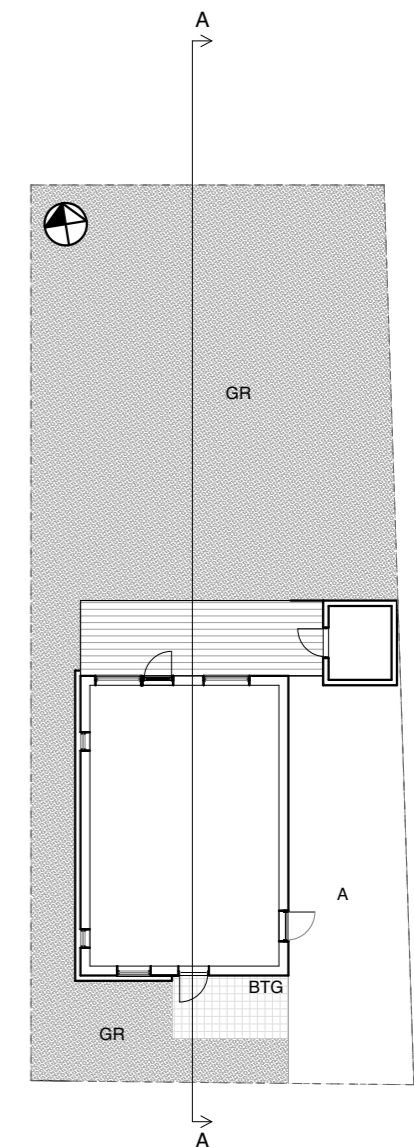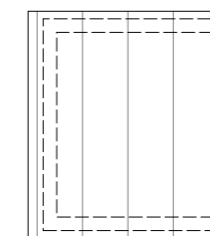

TOMT SKALA 1:250

0 5 m  
SKALA 1:100